




Plan Masse
Ech : 1 : 200

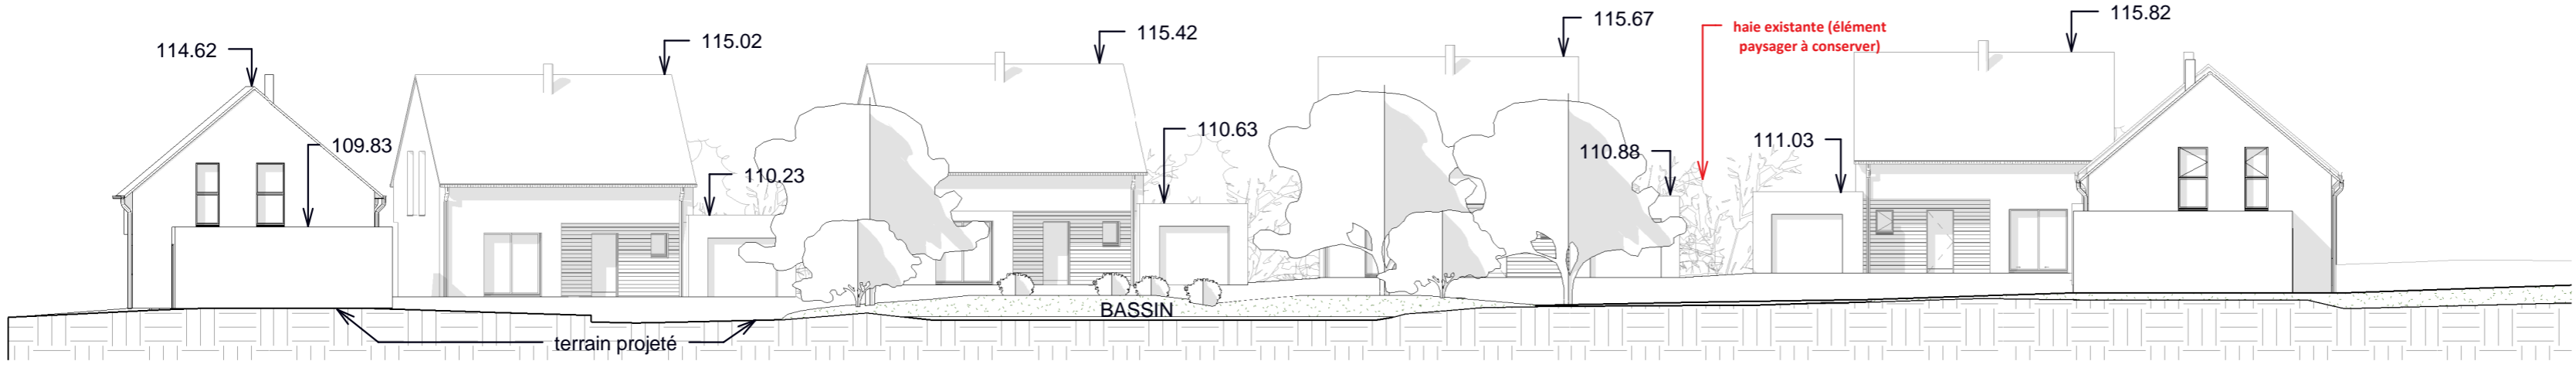

Vue d'ensemble
Ech : 1 : 200

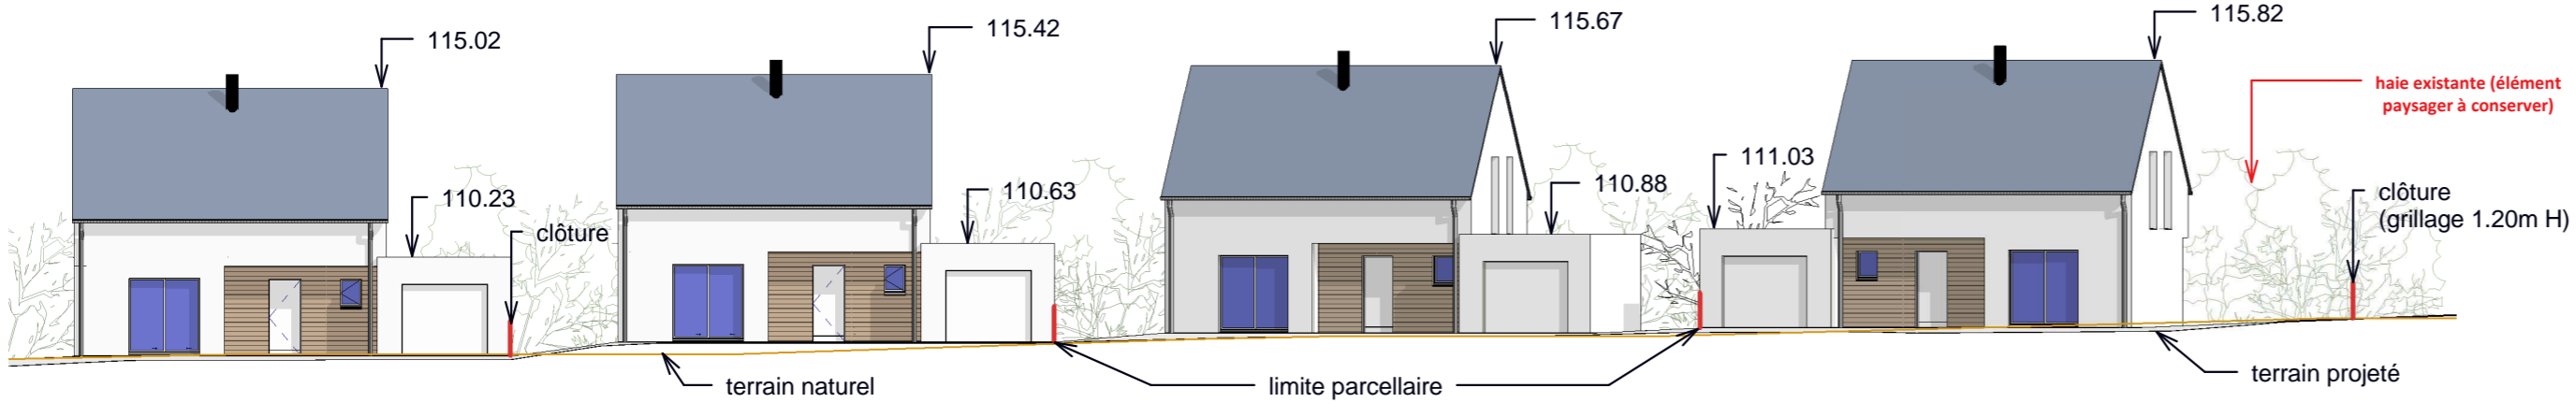

Coupe d'insertion AA'
Ech : 1 : 200

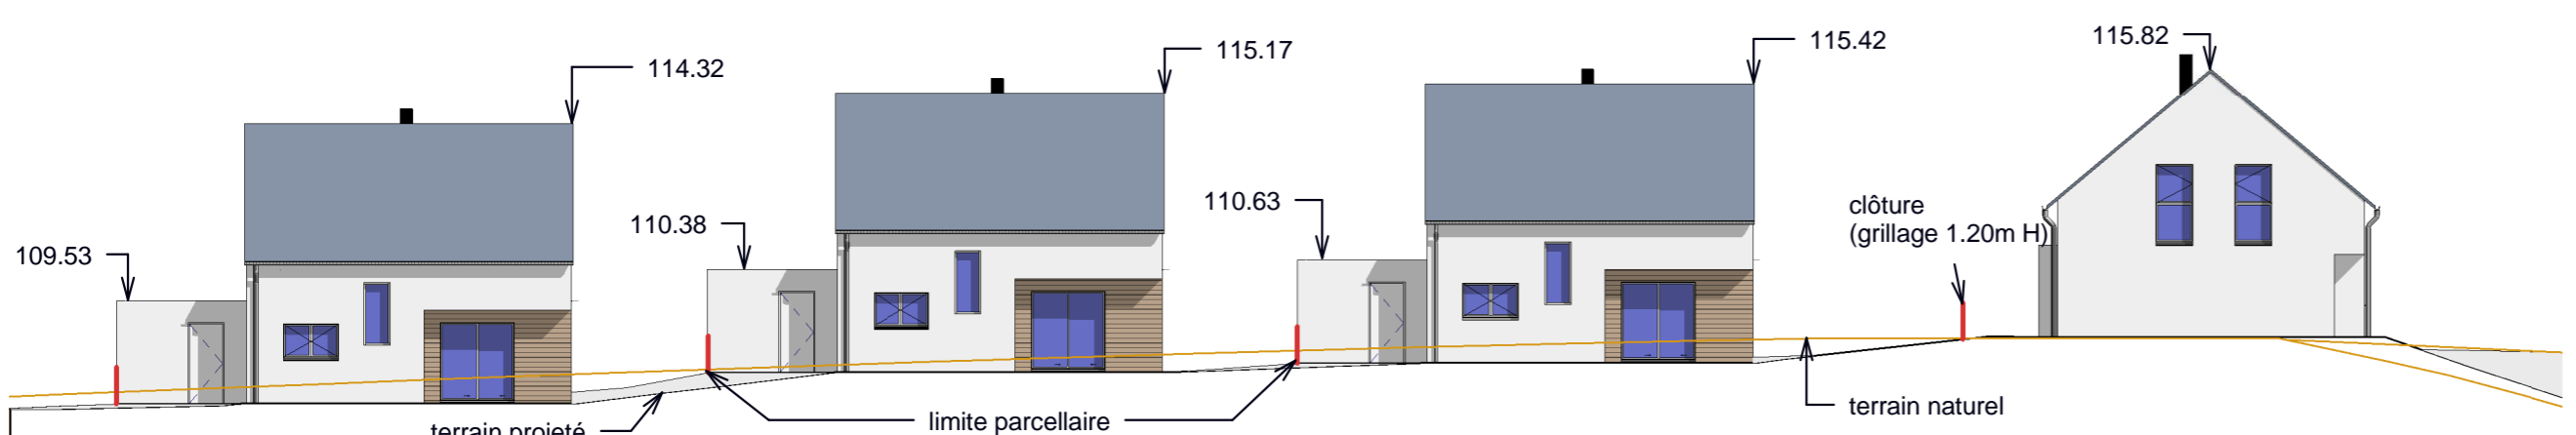

Coupe insertion BB'
Ech : 1 : 200

Maitre d'Ouvrage
LOGIMANCHE
5 Rue Emile Enault 50000 Saint Lô
Tel : 02.33.75.53.00 Fax : 02.33.05.81.30

Construction de 8 Logements BBC
La Croix Pain 50000 Saint Georges Montcocq

Maitre d'Oeuvre
Jean-Jacques POUPARD Architecte D.P.L.G.
81 rue du Neubourg 50000 SAINT LO
Tél.: 02.33.72.58.58 Fax.: 02.33.72.01.26
E-mail:jjparchi@club-internet.fr
J.F PLAZANET Economiste de la Construction
12 place Parvis Notre Dame- 50200 COUTANCES
Tél.: 02.33.47.93.03 Fax.: 02.33.47.94.62
E-mail:jfplazanet@club-internet.fr

plans DCE
Plan de masse / Coupes d'insertion

ESQ	APS	APD	DPC	DCE	DOE	2
-----	-----	-----	-----	-----	-----	---

Echelle: comme indiqué
Date: 4 novembre 2010
Référence: 09792 Dessinatrice: M-Aude LEMARIE