



LOGIMANCHE

5 Rue Emile Enault - 50000 SAINT-LO

CONSTRUCTION DE 5 LOGEMENTS INDIVIDUELS

50600 Saint-Hilaire-Du-Harcouët
"Les Touches"



PLANS DE VENTE

14 Juin 2019

Lionel CARLI
ARCHITECTURE & URBANISME S.A.R.L.

"Le Parc" 15 Boulevard Dior
BP 532 - 50405 GRANVILLE Cedex
tél : 02.33.50.37.54 - fax : 02.33.51.61.87
E-Mail : techni.carli@wanadoo.fr





13 Rue Paul Doumer
14000 CAEN
tél : 02.31.44.22.02 - fax : 02.33.51.61.87
E-Mail : carlitecture@orange.fr

LOT N° 41

18/720



Echelles : 1/250 - 1/100 - 1/50

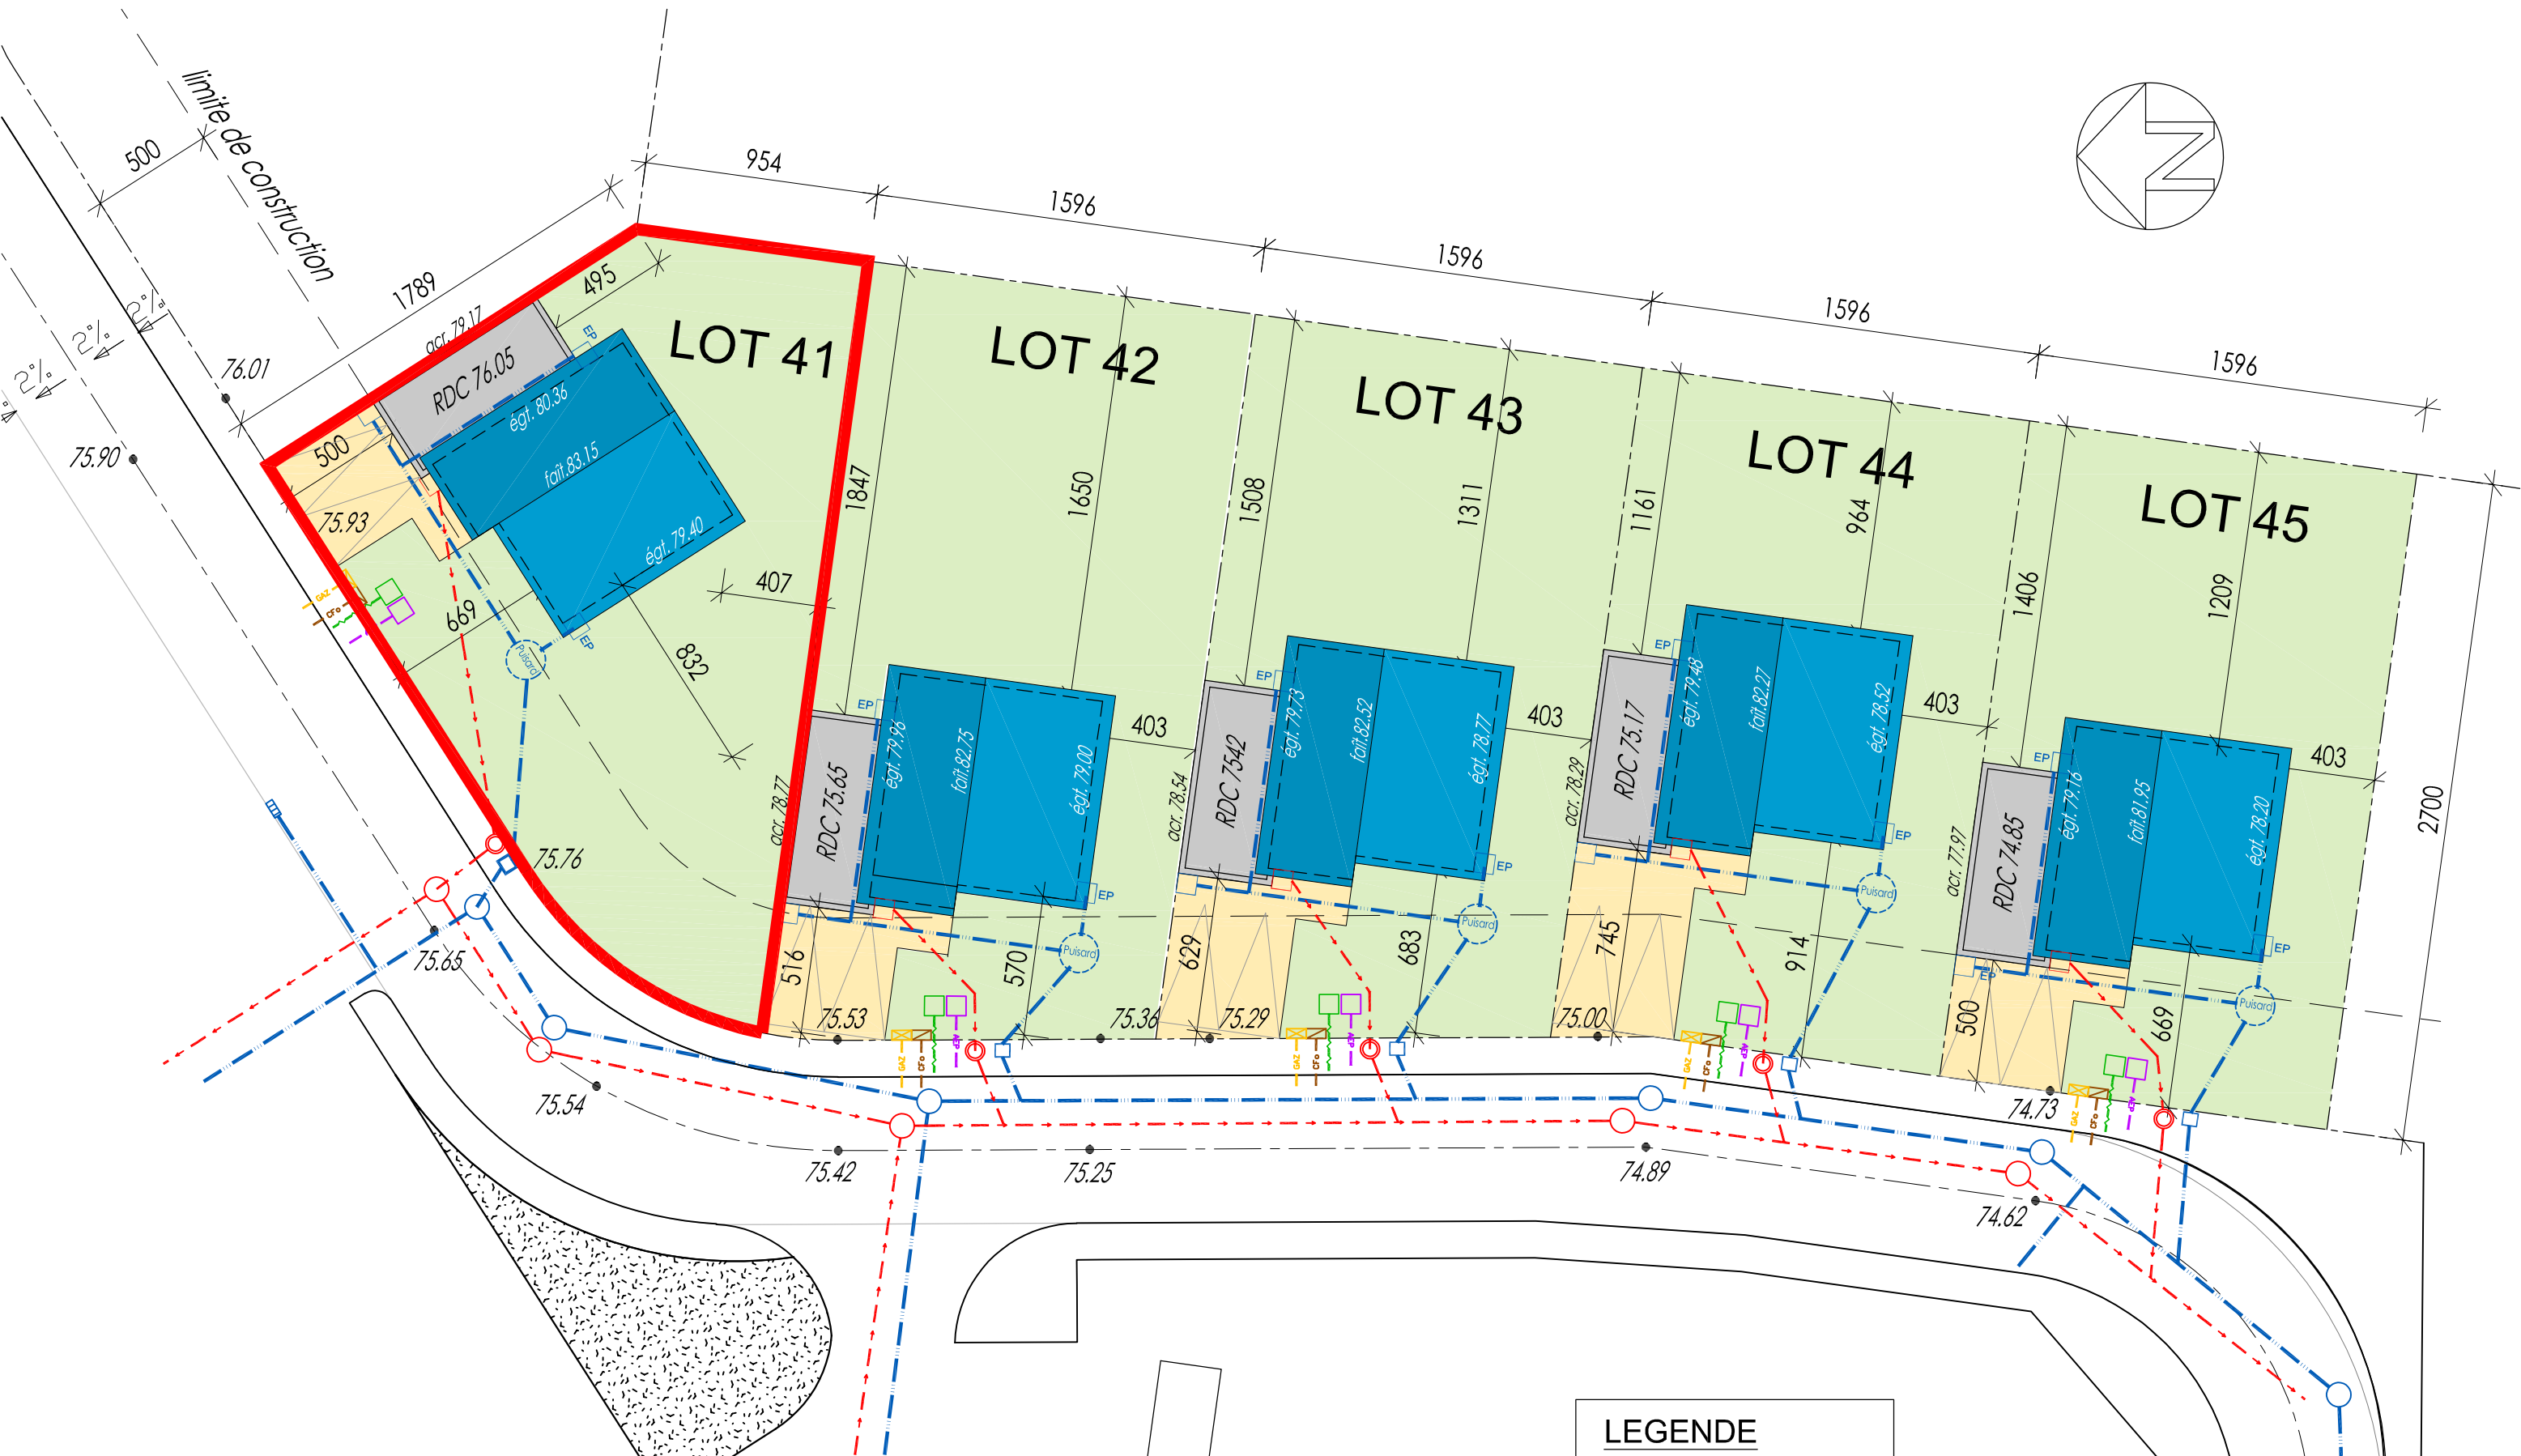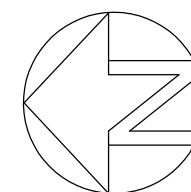

LEGENDE

	reseau EP
	reseau EU
	reseau AEP
	reseau EDF
	reseau GAZ
	reseau TEL

Plan de masse
éch: 1/250

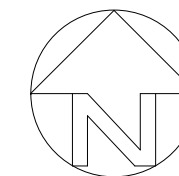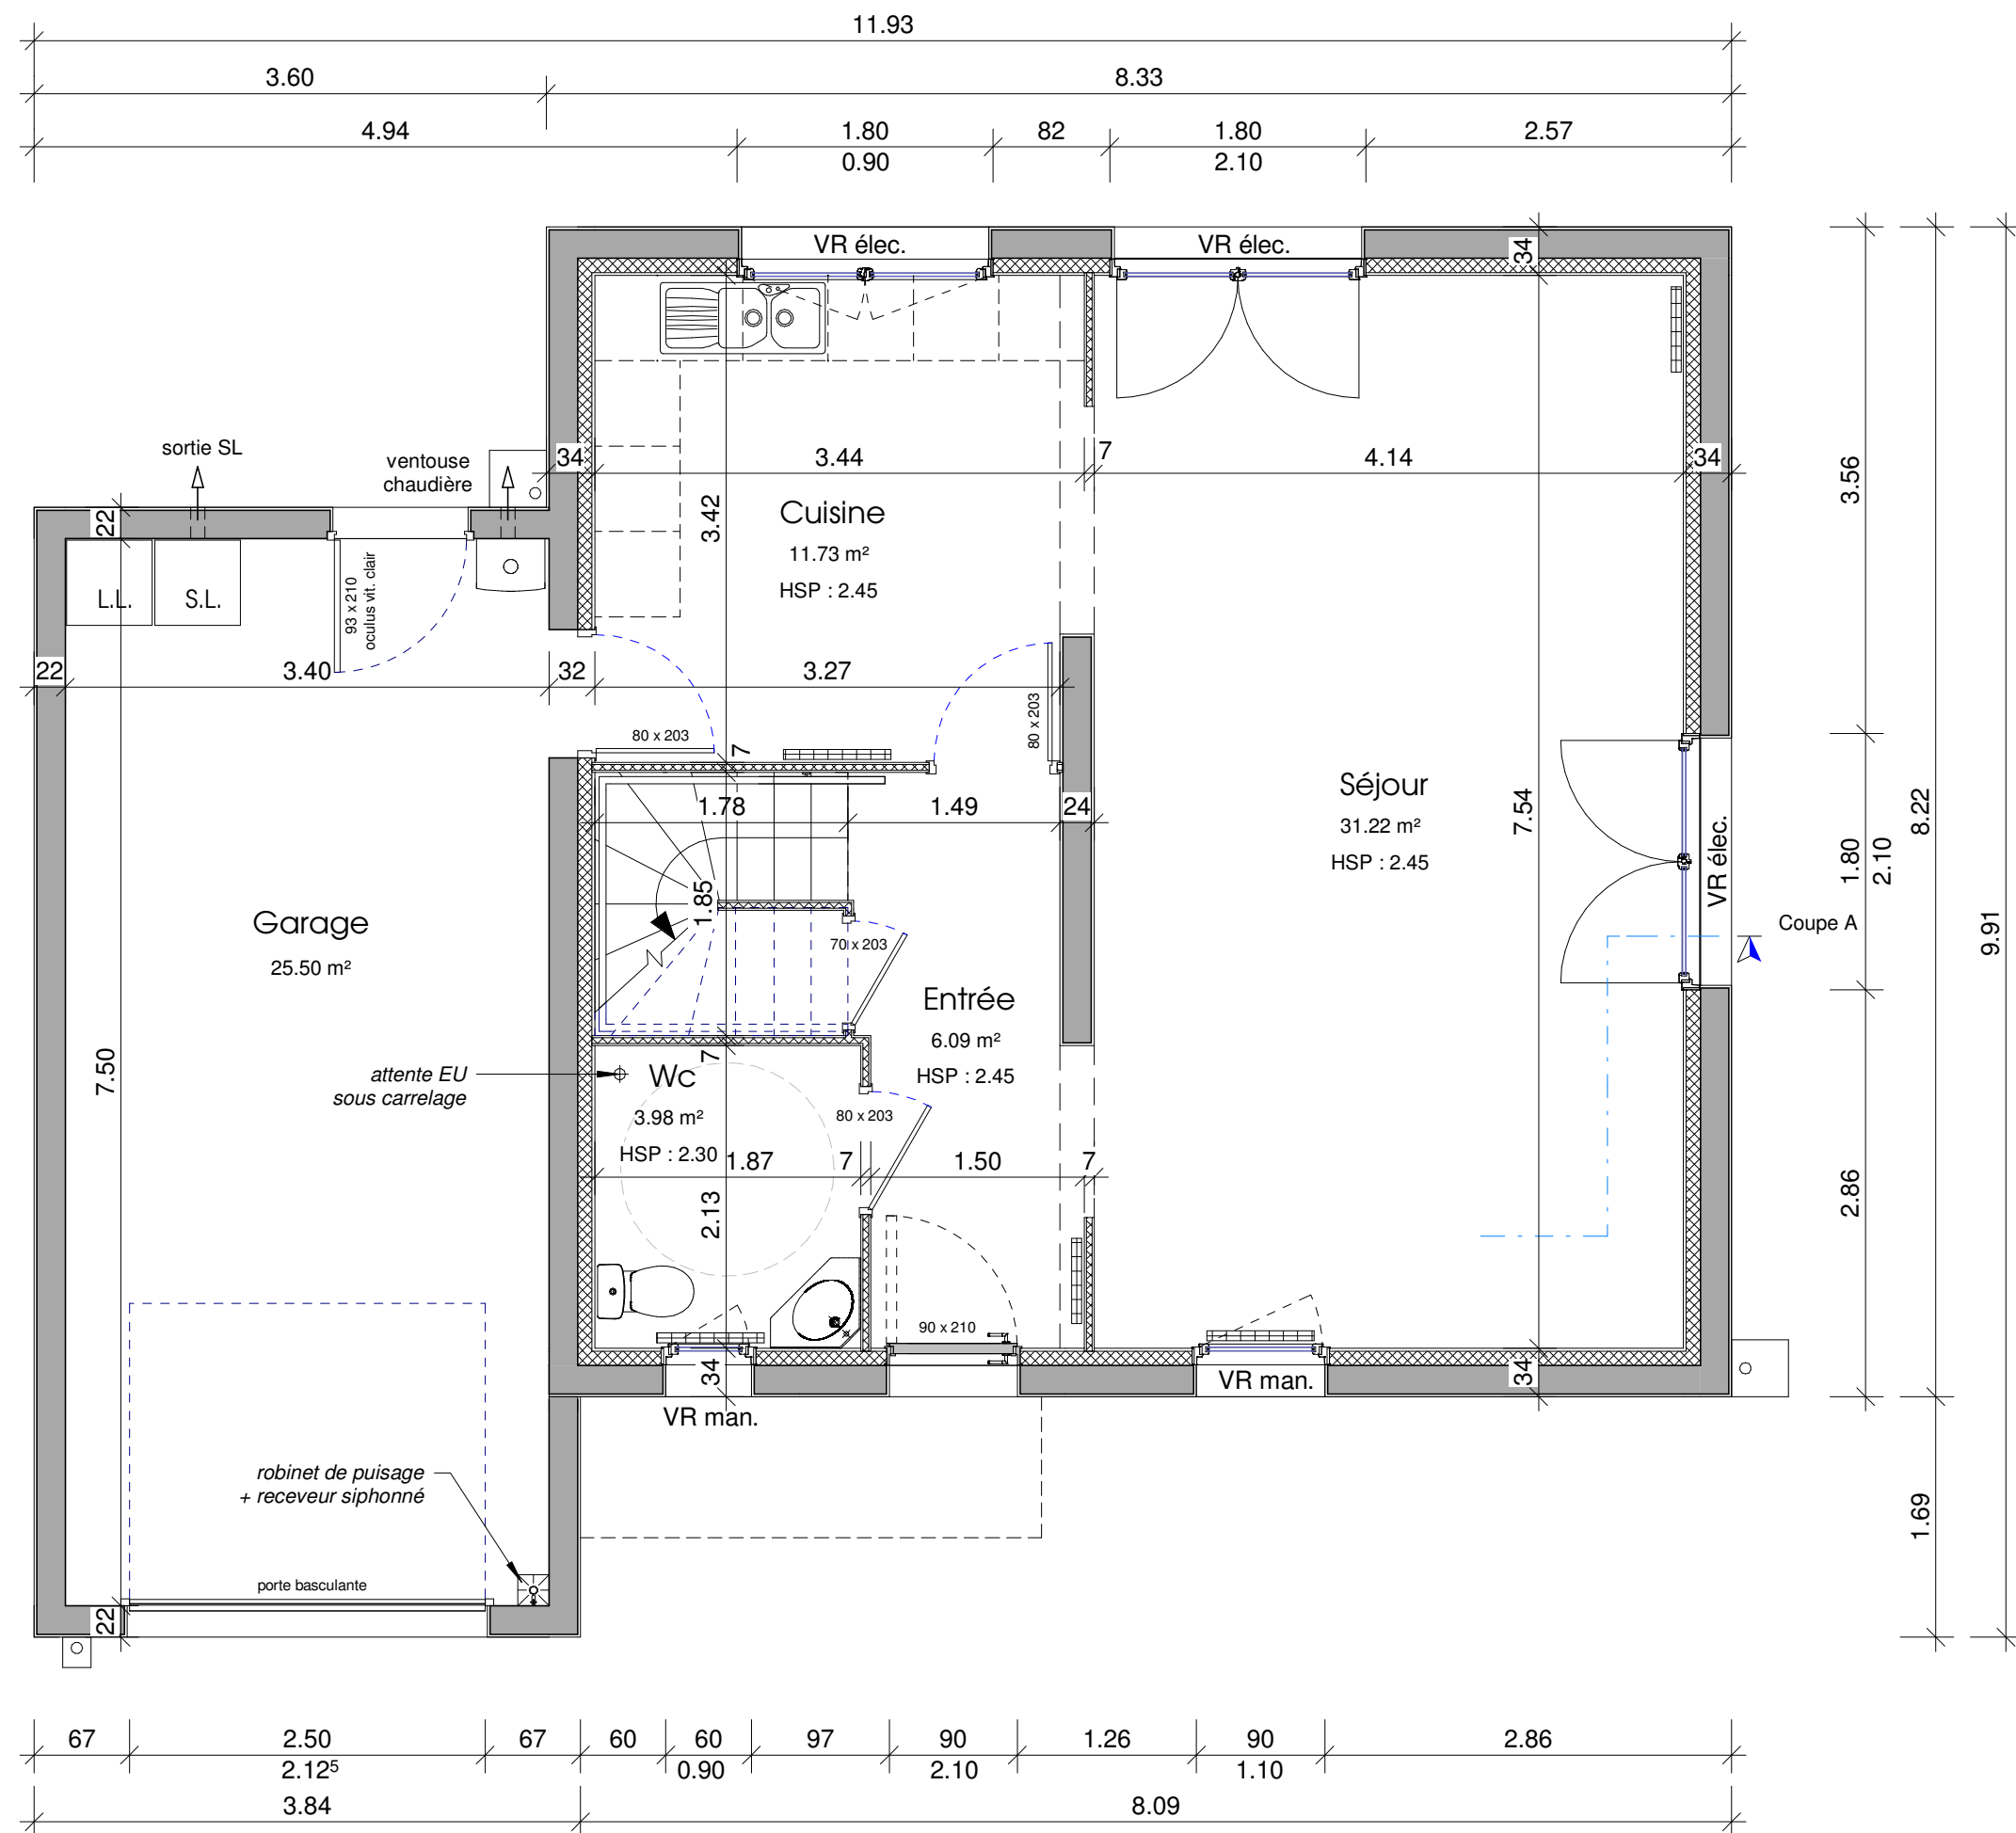

LOT N° 41	
Parcelle	477.41 m²
Surfaces Utiles	
Nom	Surface


Niveau 0 - RDC

Cuisine	11.73 m²
Entrée	6.09 m²
Garage	25.50 m²
Séjour	31.22 m²
Wc	3.98 m²
78.52 m²	

Niveau 1


Chambre 1	10.17 m²
Chambre 2	12.87 m²
Chambre 3	9.23 m²
Palier	3.54 m²
Salle de bain	5.96 m²
Wc	1.33 m²
43.10 m²	
Total général	121.62 m²

LIONEL CARLI

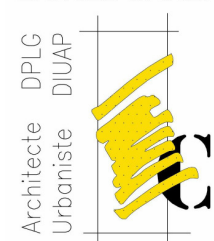


Rez-de-chaussée

1 : 50

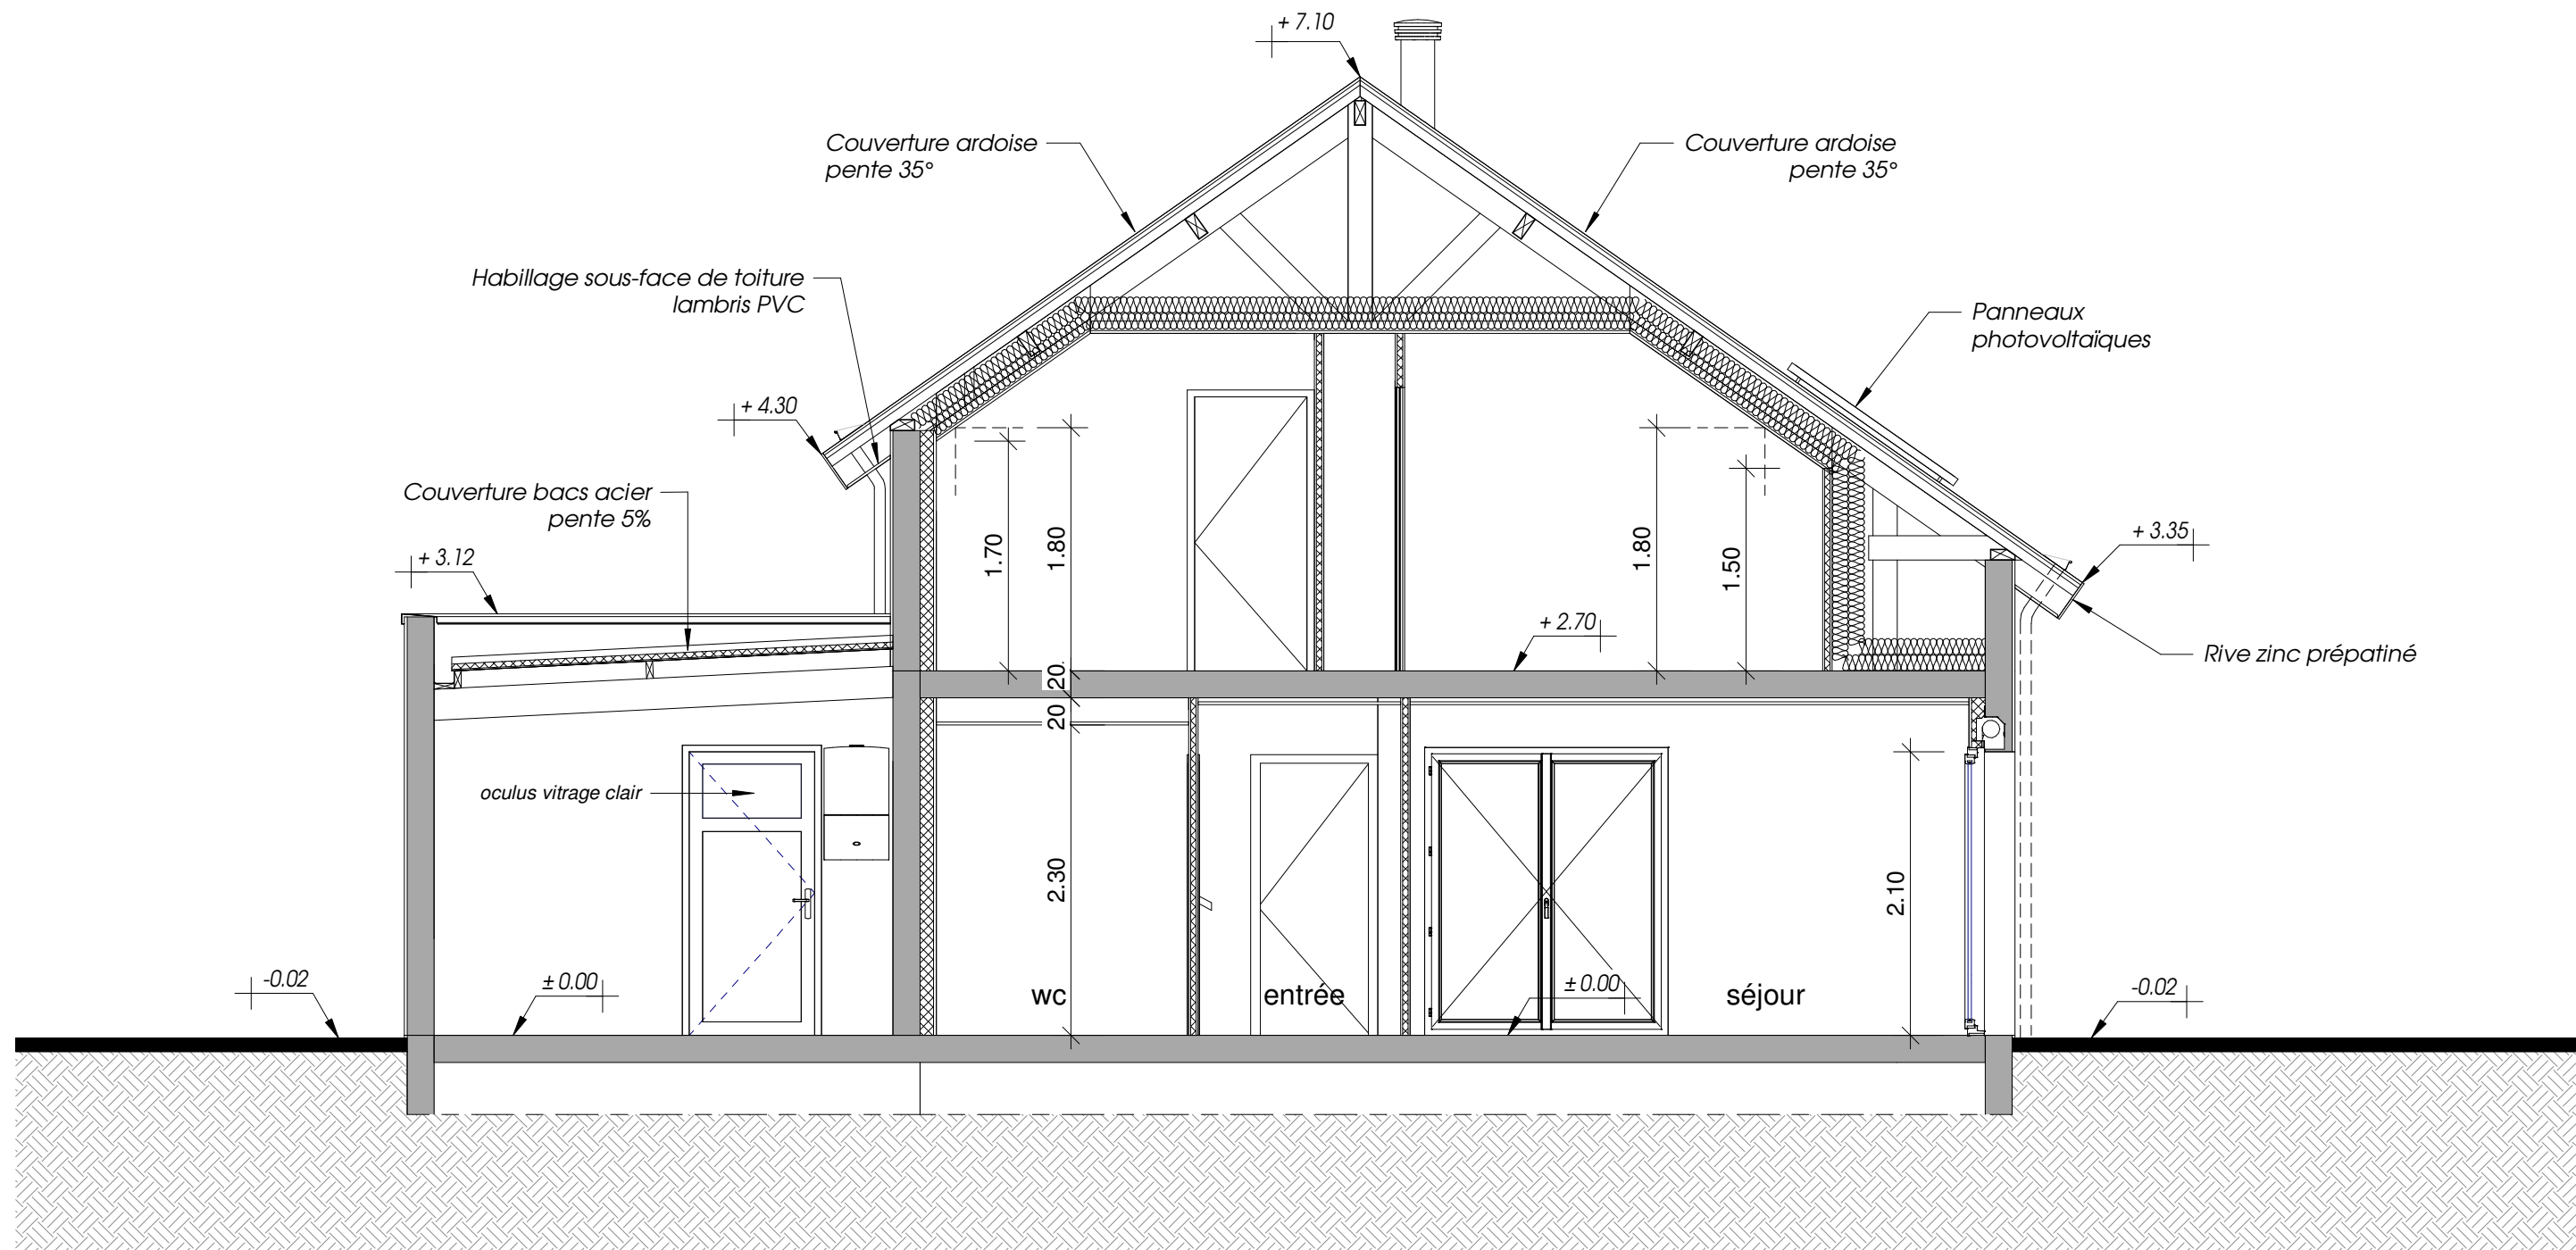


LIONEL CARLI

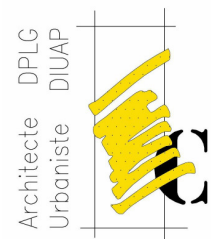


Coupe A


1 : 50

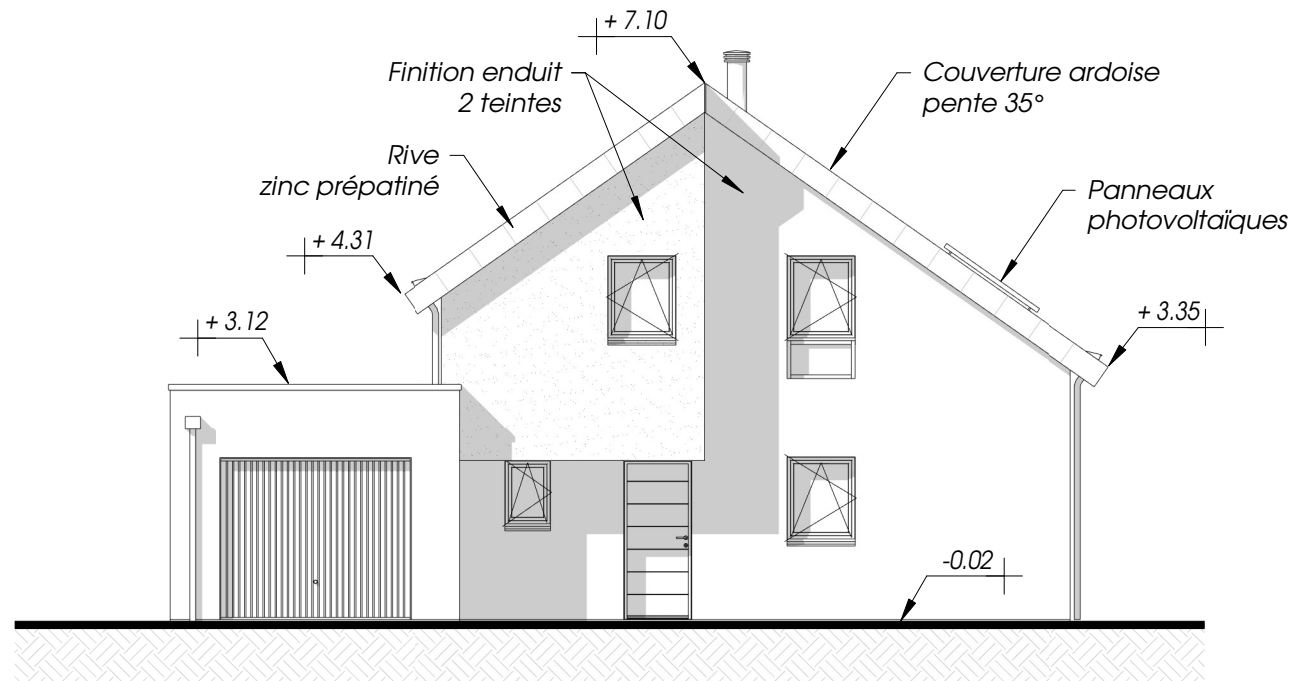


Façade sur entrée
1 : 100

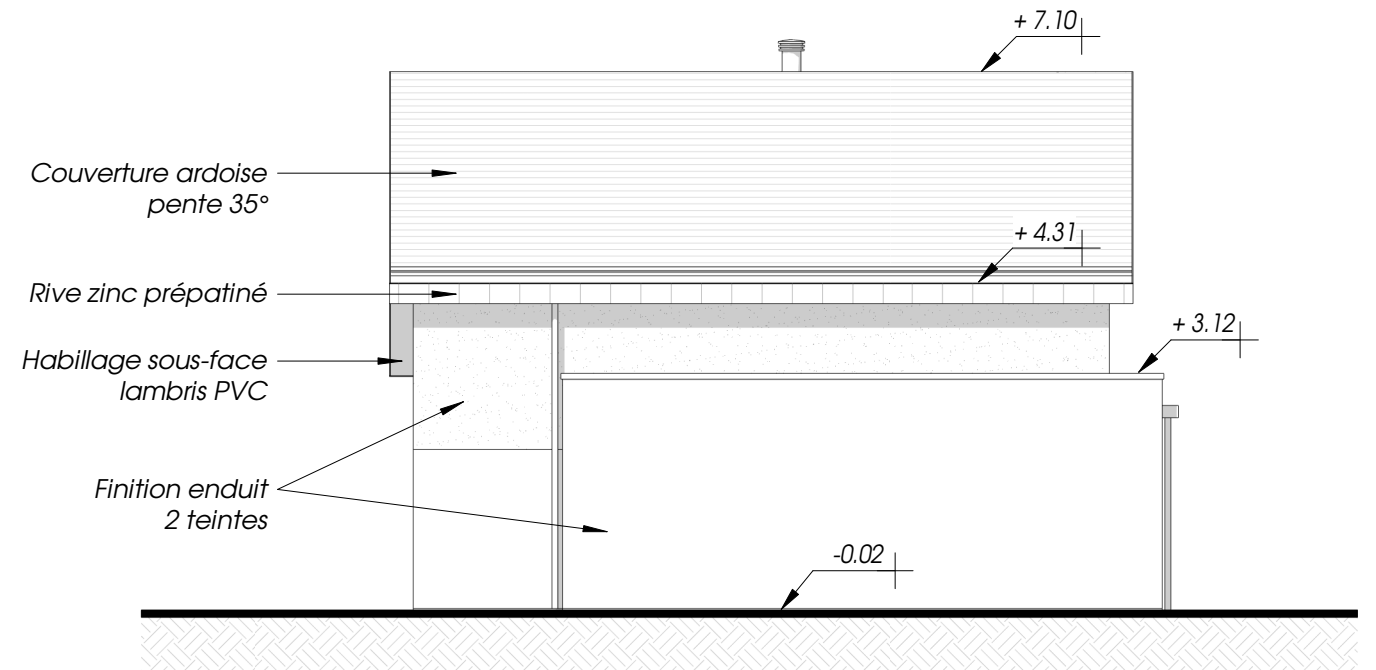

Façade sur garage
1 : 100

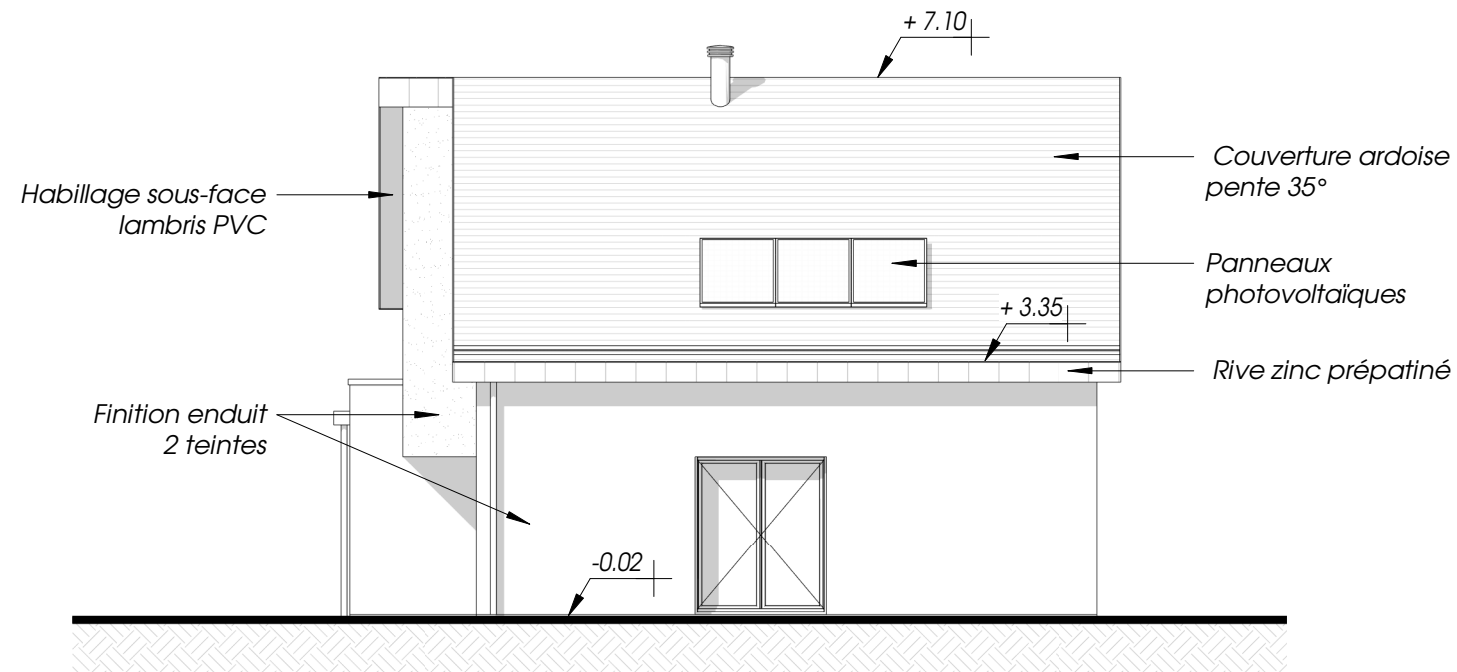

Façade sur séjour
1 : 100

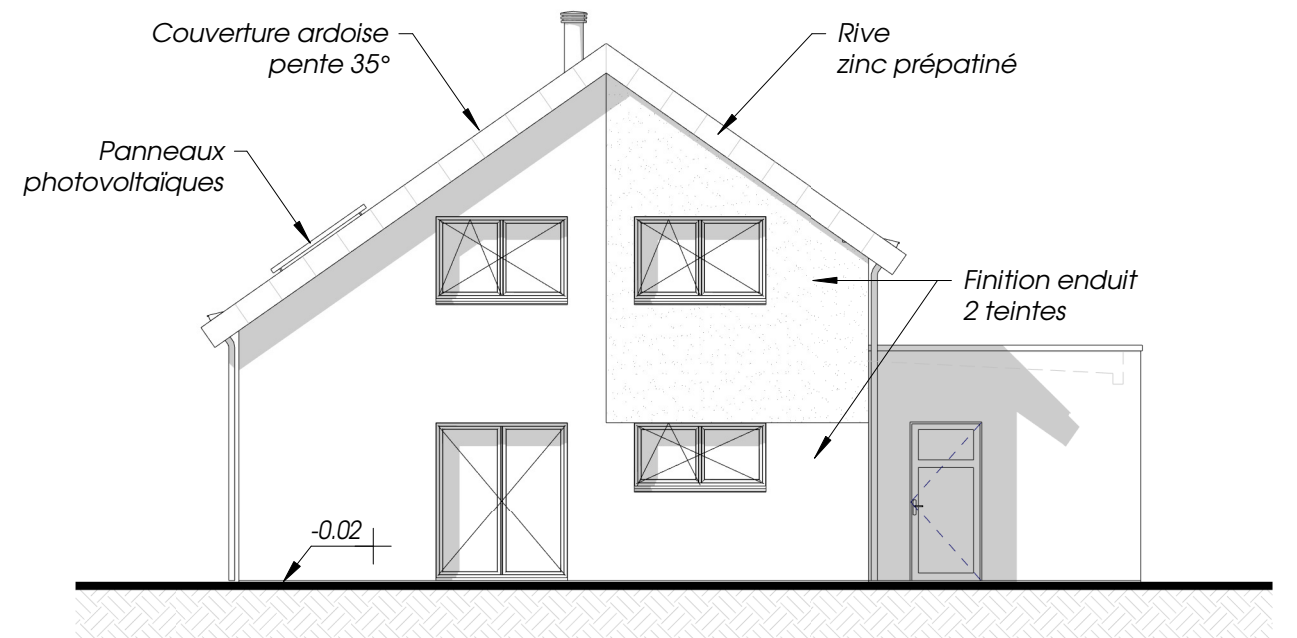

Façade sur jardin
1 : 100

LIONEL CARLI

