



LOGIMANCHE
5 Rue Emile Enault - 50000 SAINT-LO

**CONSTRUCTION
DE 5 LOGEMENTS INDIVIDUELS**

**50600 Saint-Hilaire-Du-Harcouët
"Les Touches"**



PLANS DE VENTE

14 Juin 2019

**Lionel CARLI
ARCHITECTURE & URBANISME S.A.R.L.**

"Le Parc" 15 Boulevard Dior
BP 532 - 50405 GRANVILLE Cedex
tél : 02.33.50.37.54 - fax : 02.33.51.61.87
E-Mail : techni.carli@wanadoo.fr





13 Rue Paul Doumer
14000 CAEN
tél : 02.31.44.22.02 - fax : 02.33.51.61.87
E-Mail : carlitecture@orange.fr

LOT N° 42

18/720




Echelles : 1/250 - 1/100 - 1/50

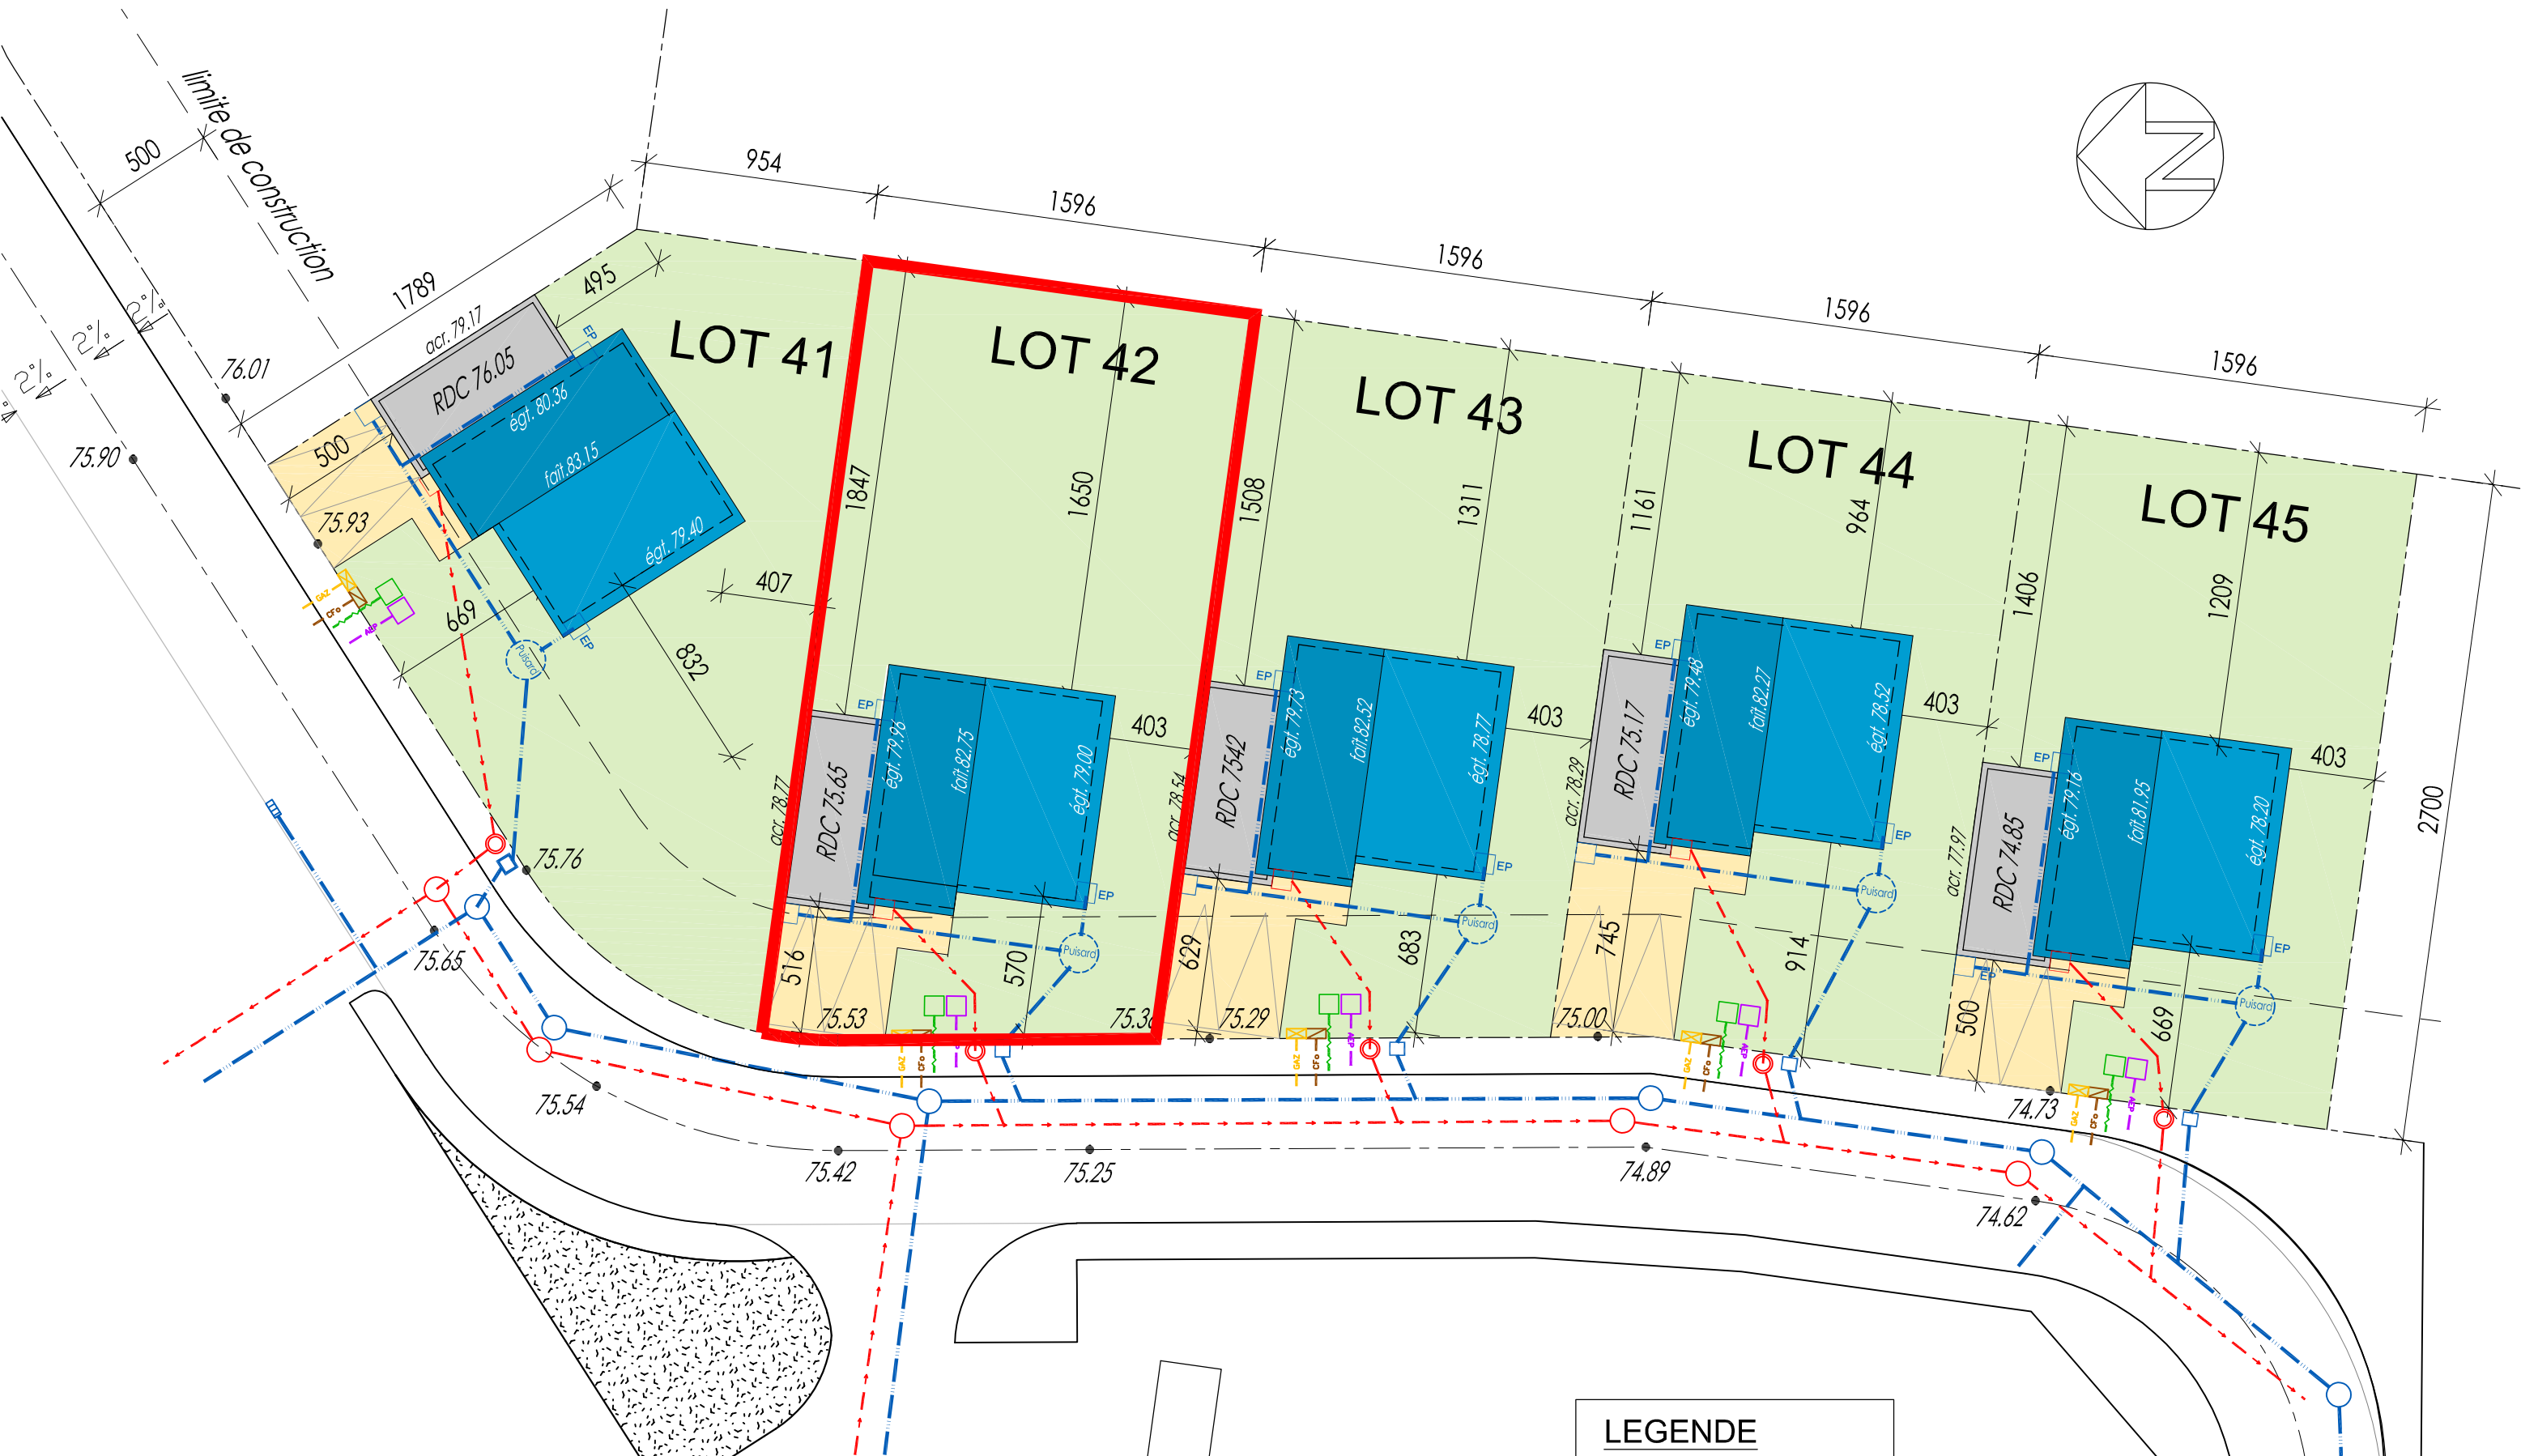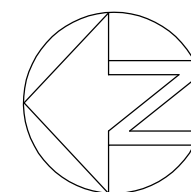

LEGENDE

	reseau EP
	reseau EU
	reseau AEP
	reseau EDF
	reseau GAZ
	reseau TEL

Plan de masse
éch: 1/250

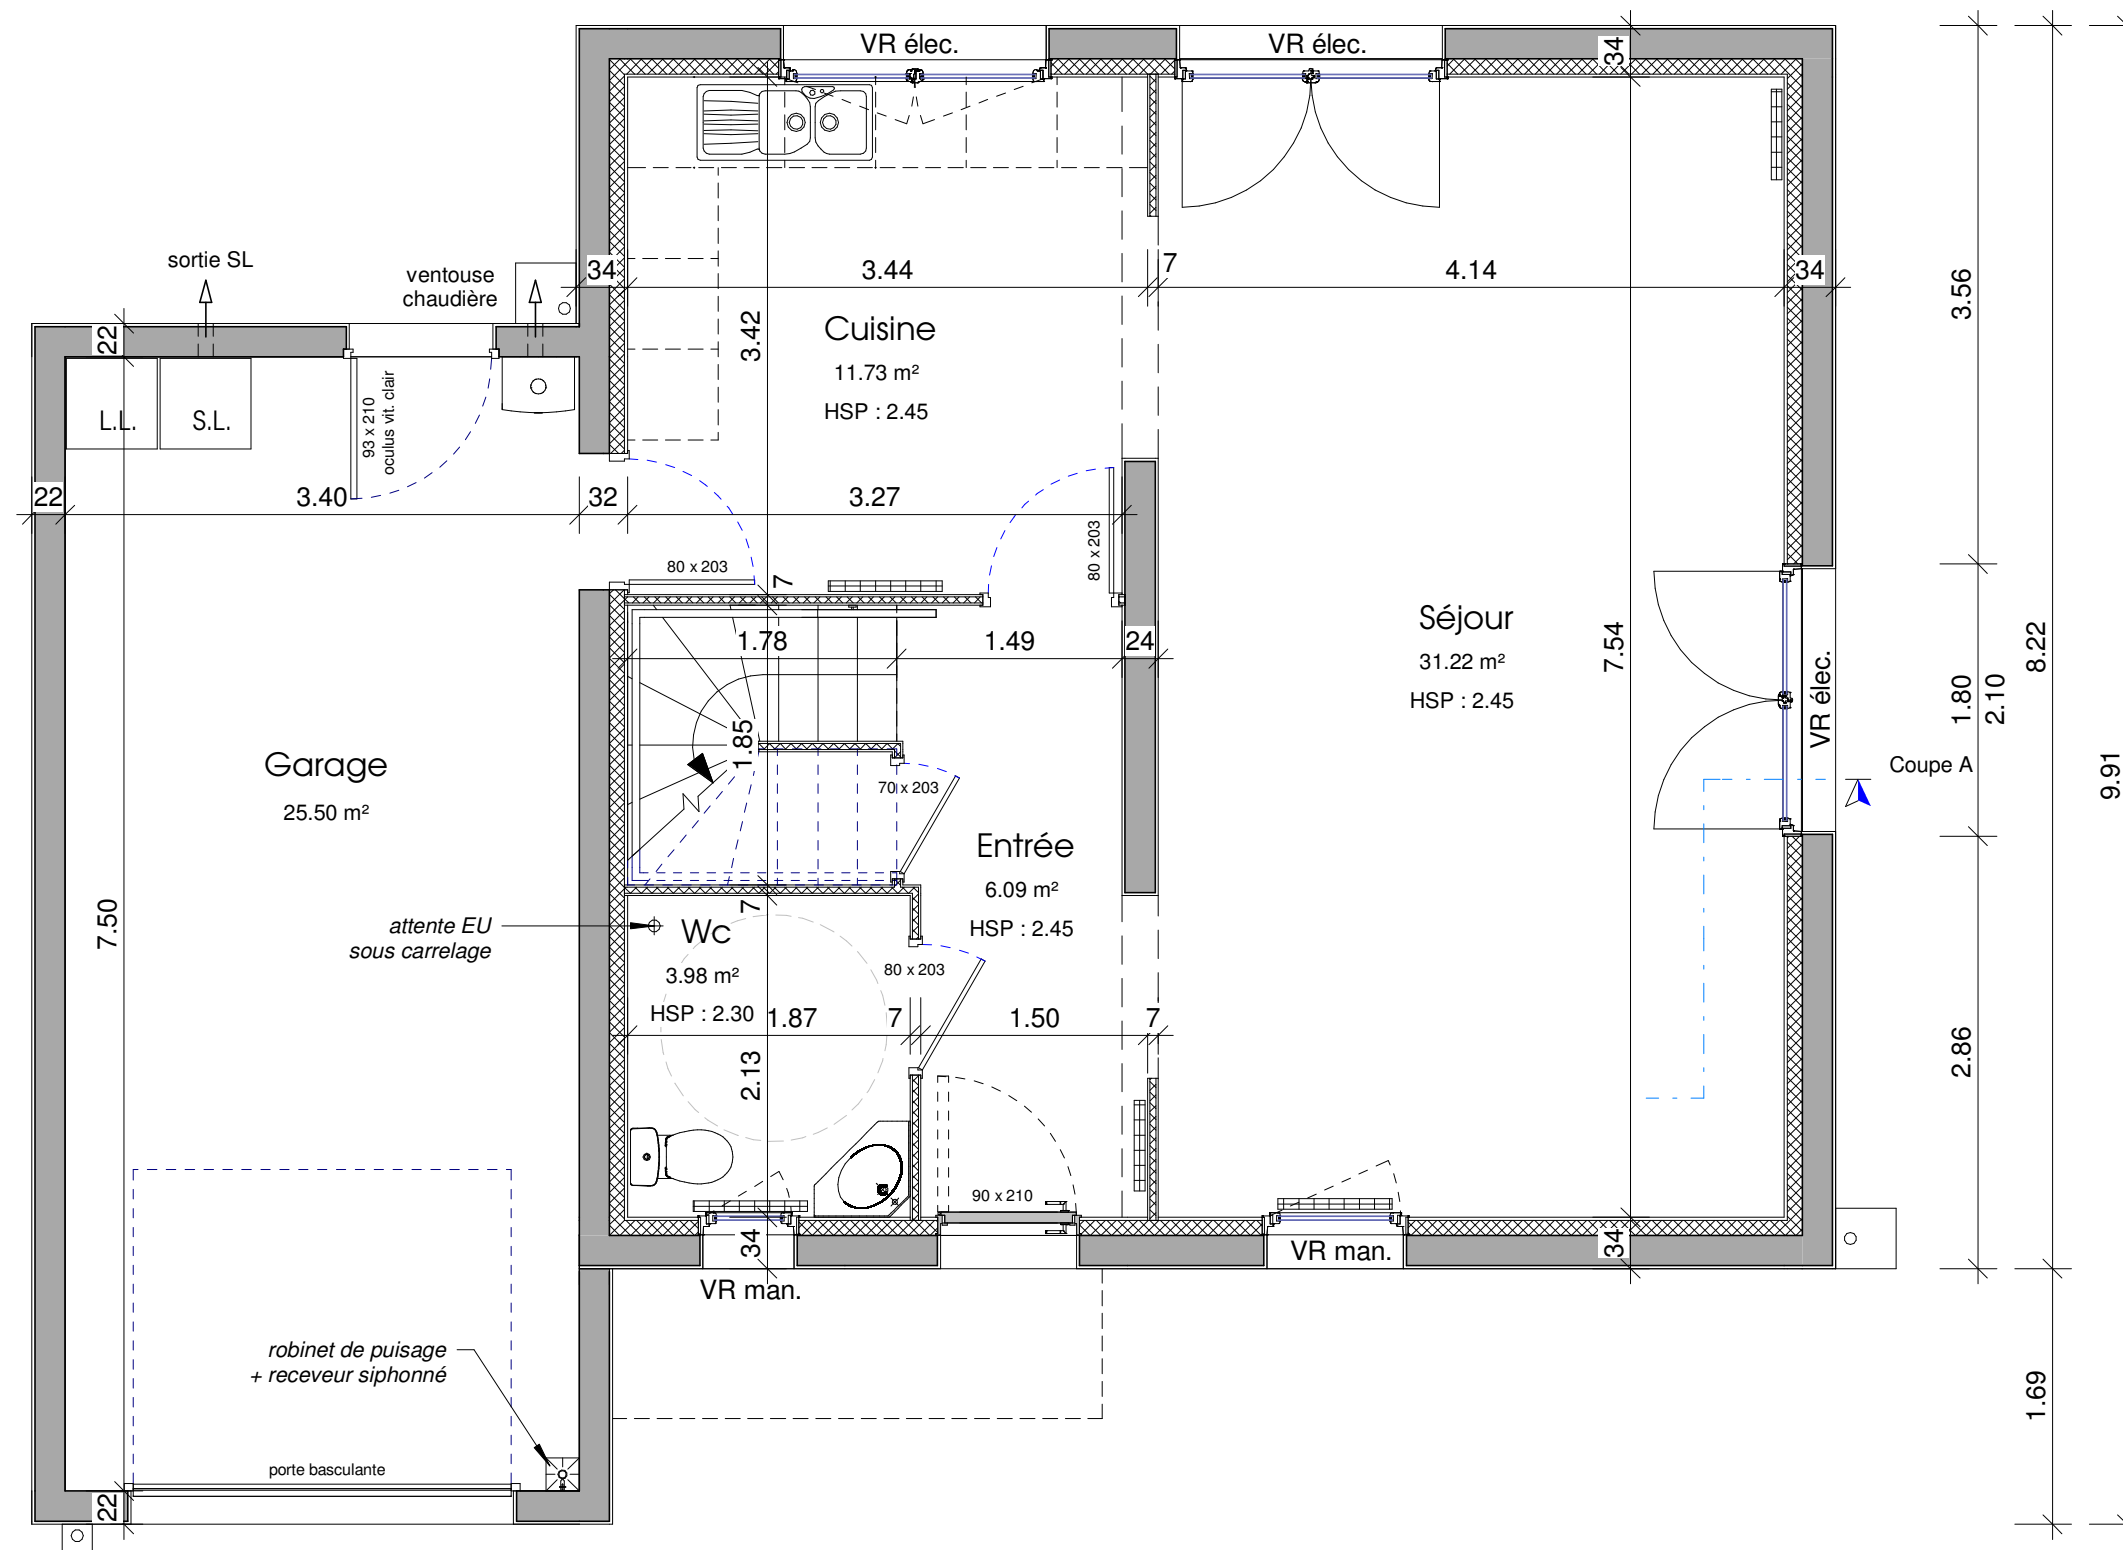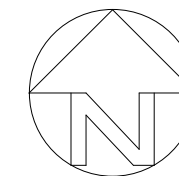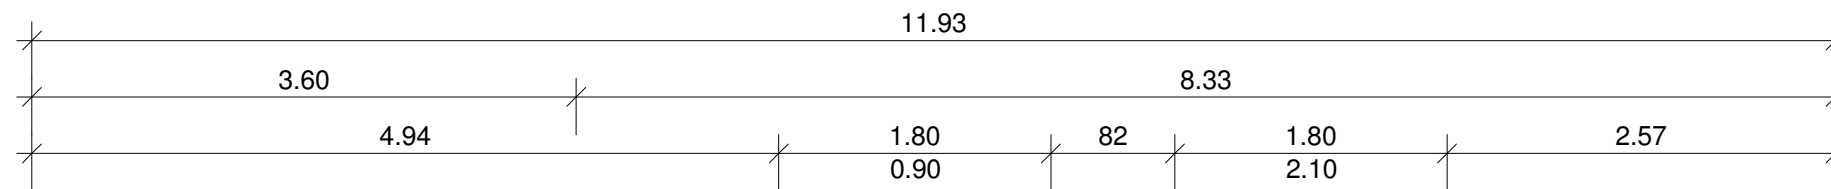


LOT N° 42	
Parcelle	494.23 m ²
Surfaces Utiles	
Nom	Surface

Niveau 0 - RDC


Cuisine	11.73 m ²
Entrée	6.09 m ²
Garage	25.50 m ²
Séjour	31.22 m ²
Wc	3.98 m ²
	78.52 m ²

Niveau 1

Chambre 1	10.17 m ²
Chambre 2	12.87 m ²
Chambre 3	9.23 m ²
Palier	3.54 m ²
Salle de bain	5.96 m ²
Wc	1.33 m ²
	43.10 m ²
Total général	121.62 m ²


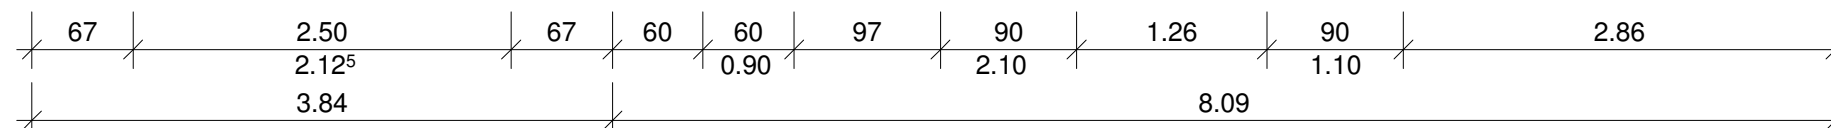


LIONEL CARLI

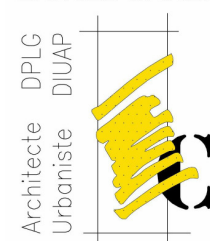


Rez-de-chaussée


1 : 50

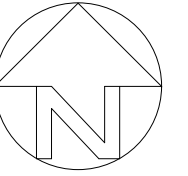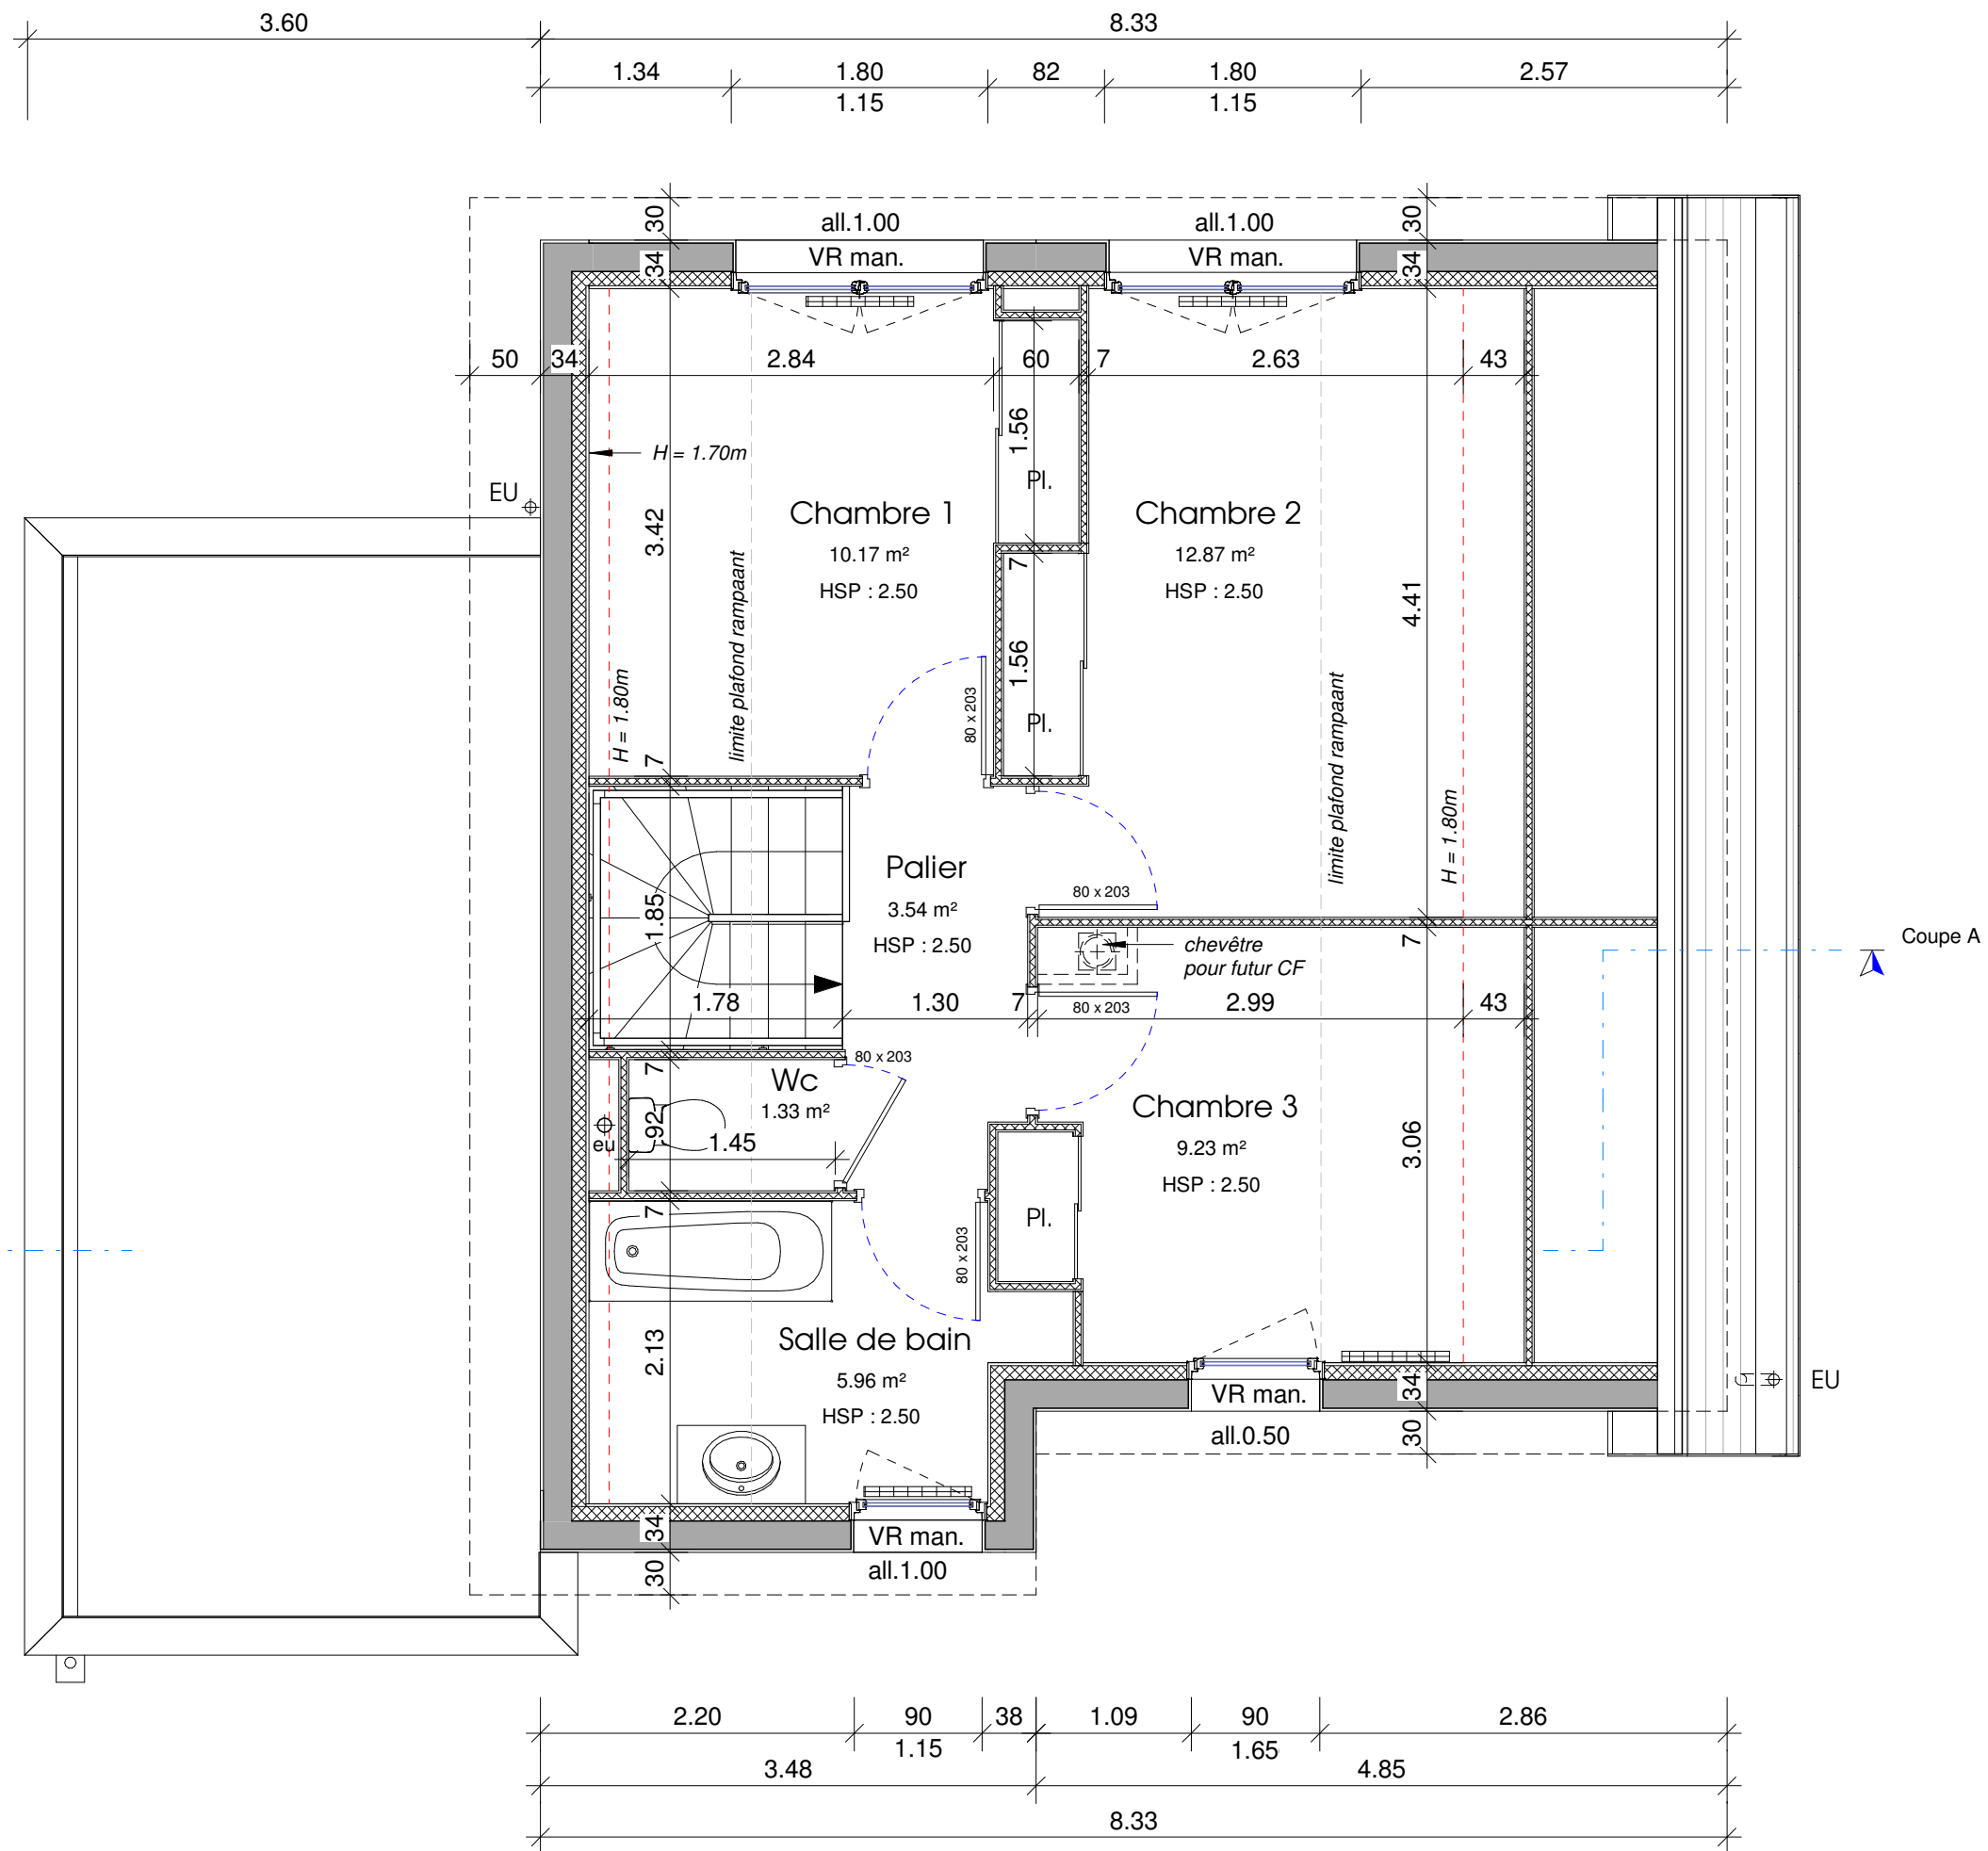


LIONEL CARLI

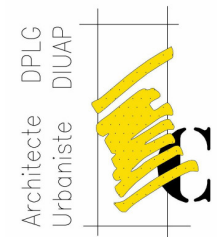

Etage
1 : 50

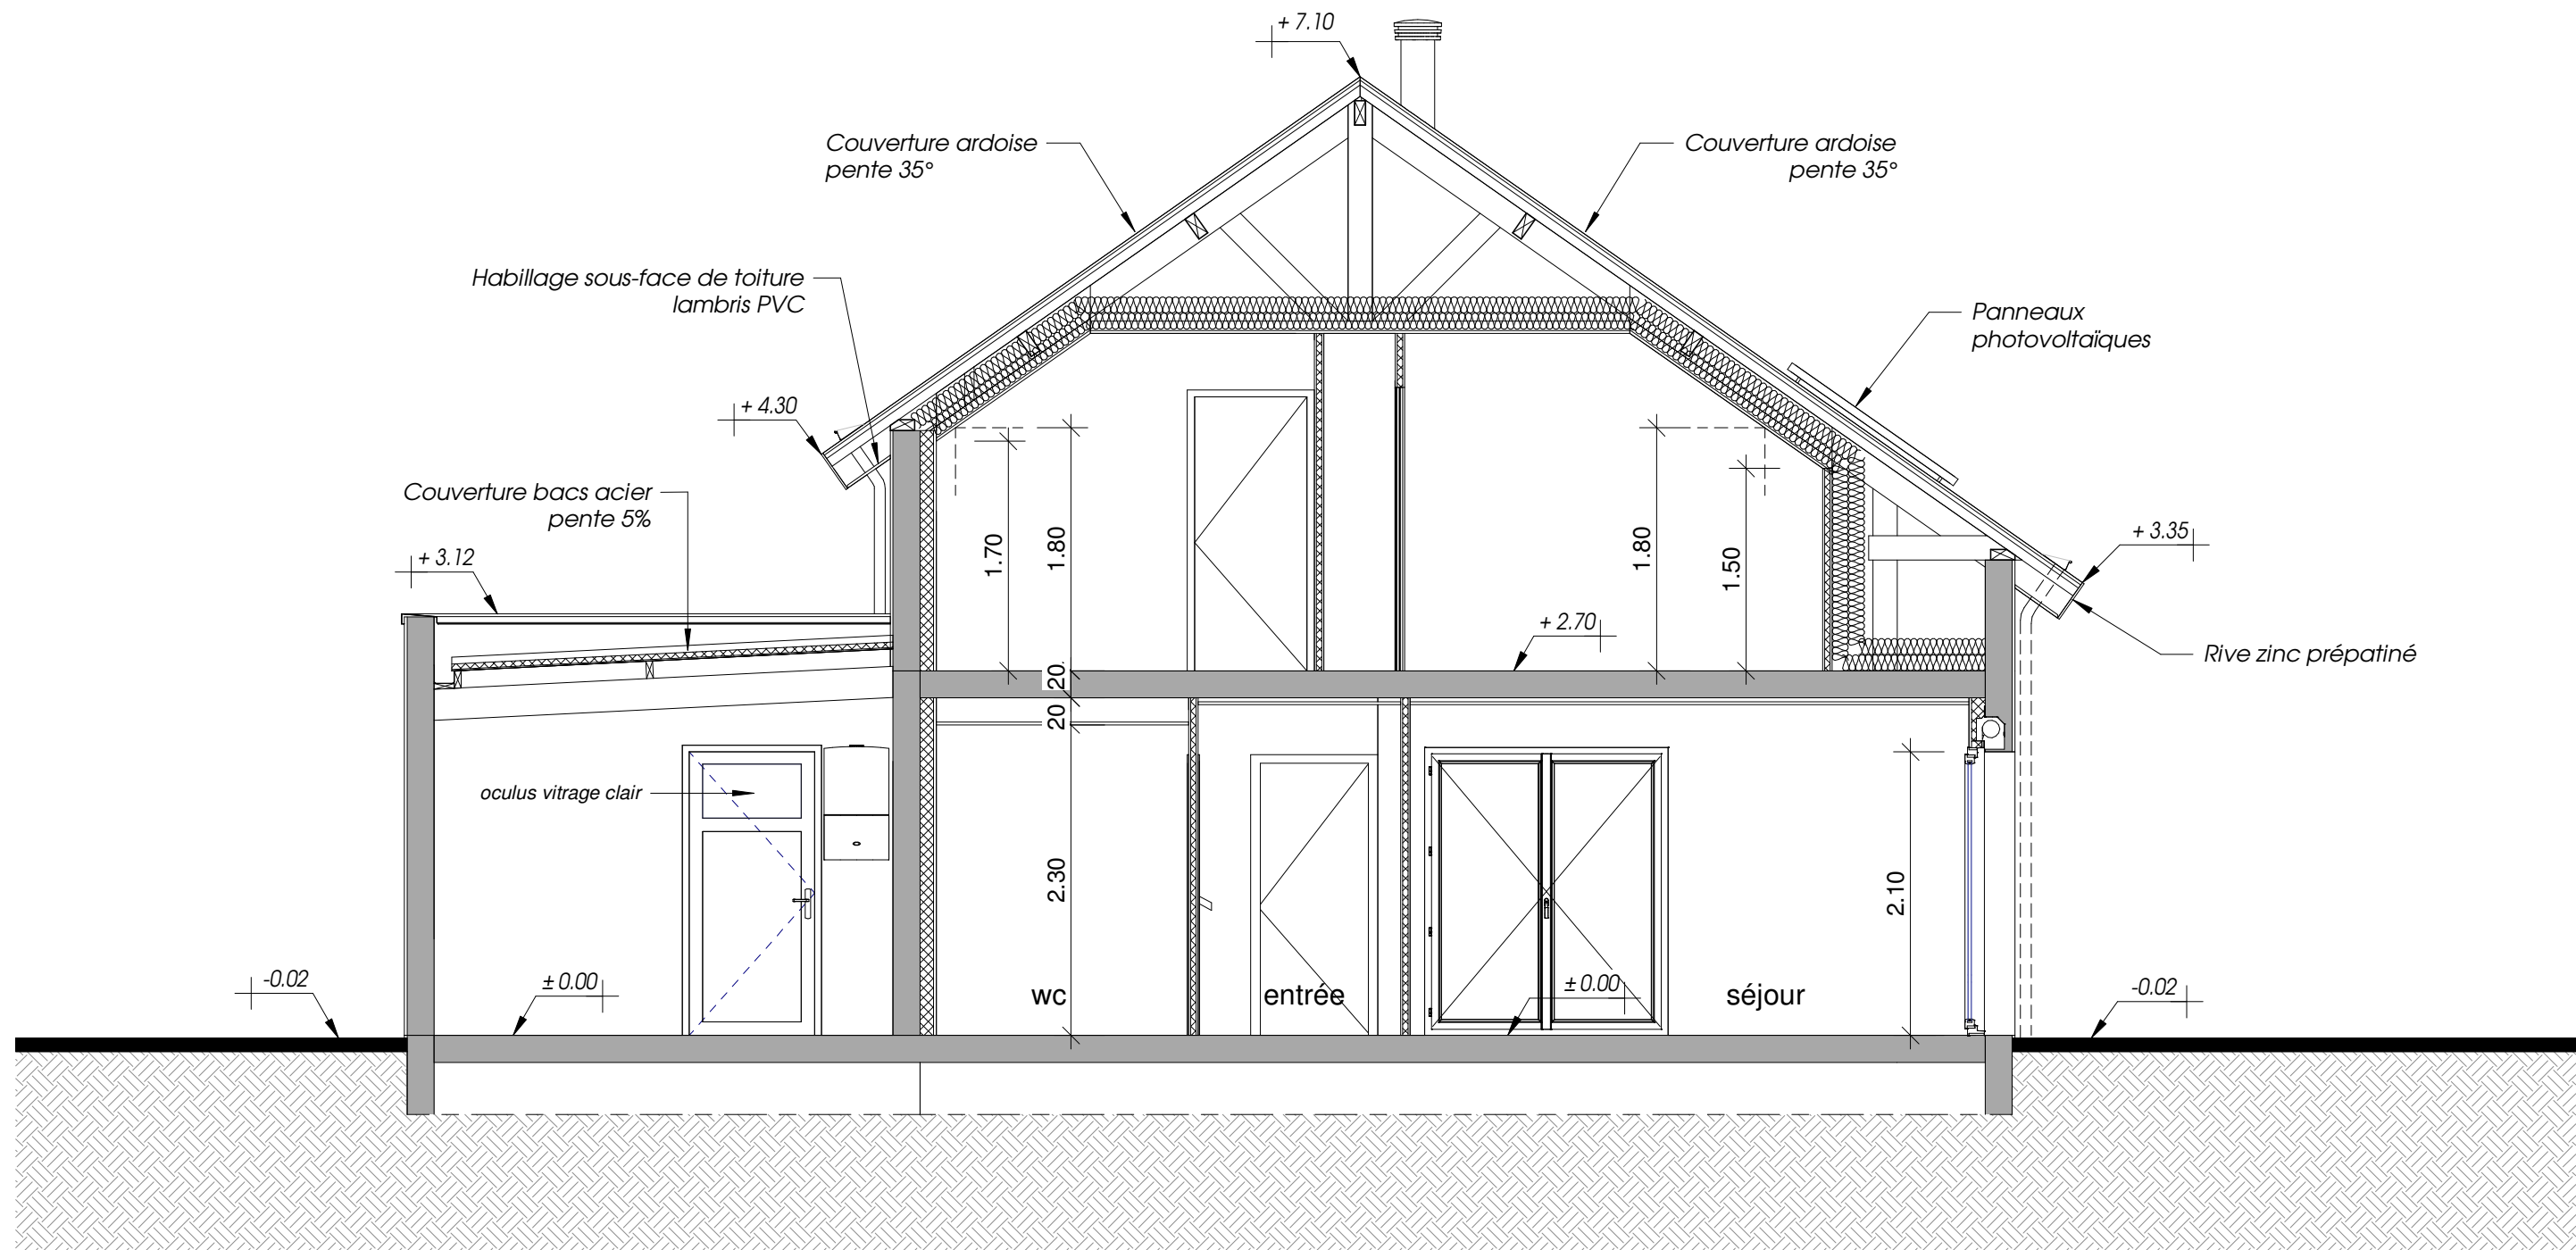


LIONEL CARLI

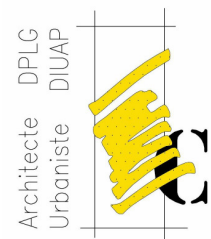


Coupe A


1 : 50

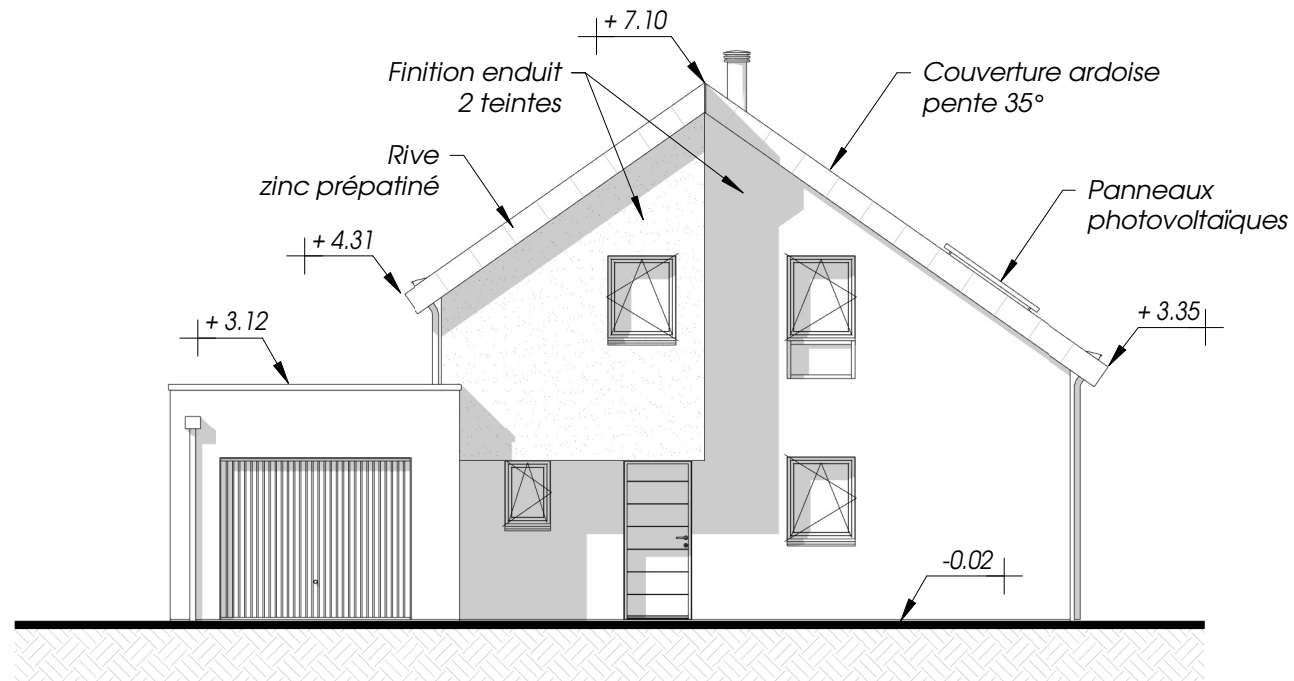


Façade sur entrée
1 : 100

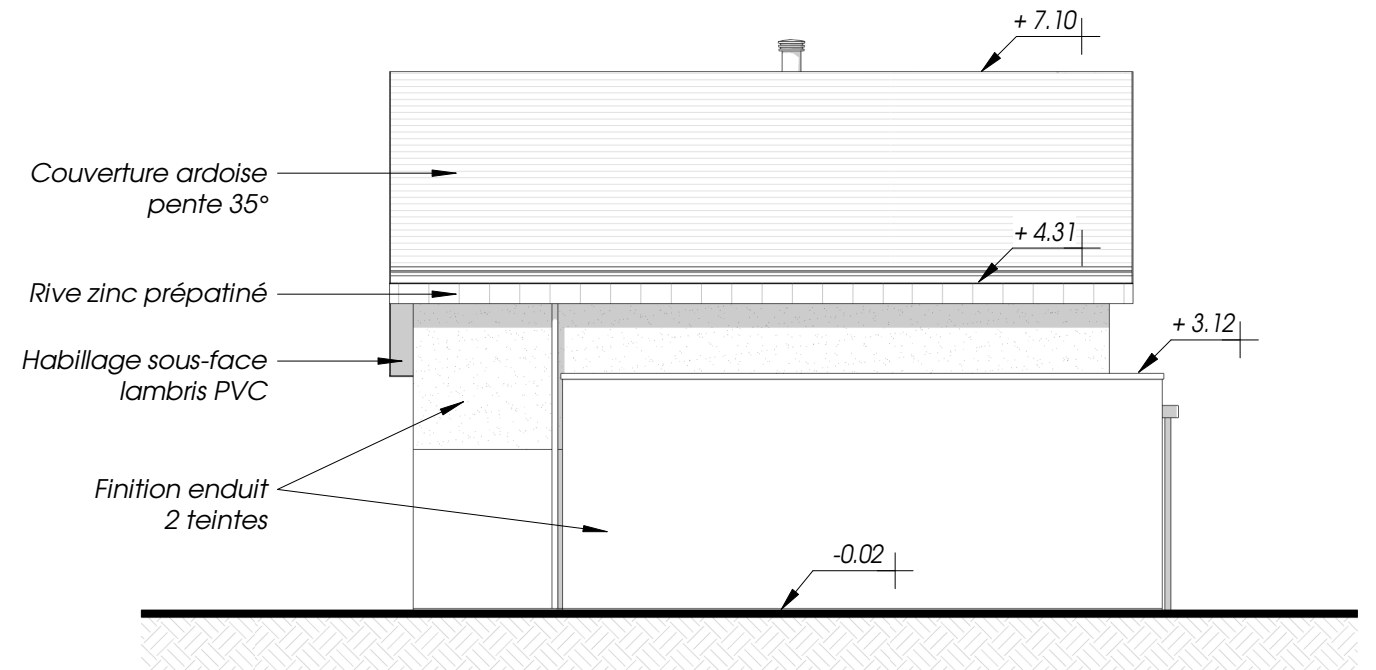

Façade sur garage
1 : 100

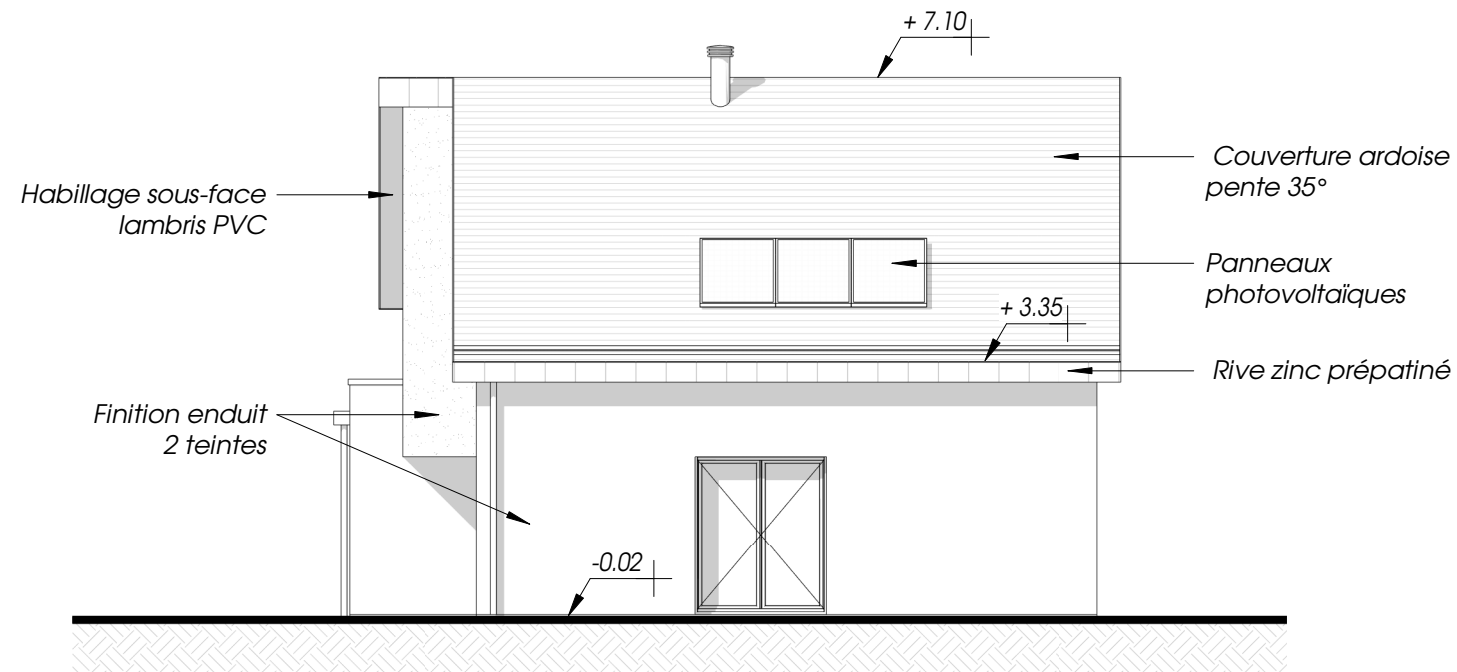

Façade sur séjour
1 : 100

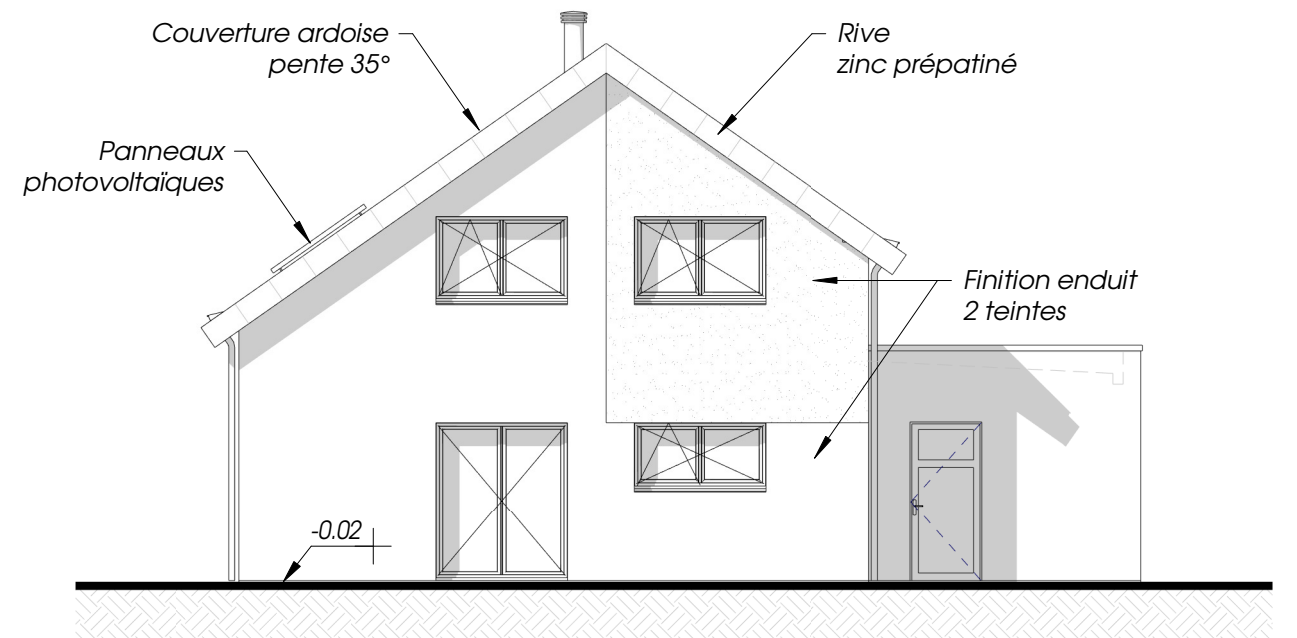

Façade sur jardin
1 : 100

LIONEL CARLI

